


ORTOFOTOMAPA

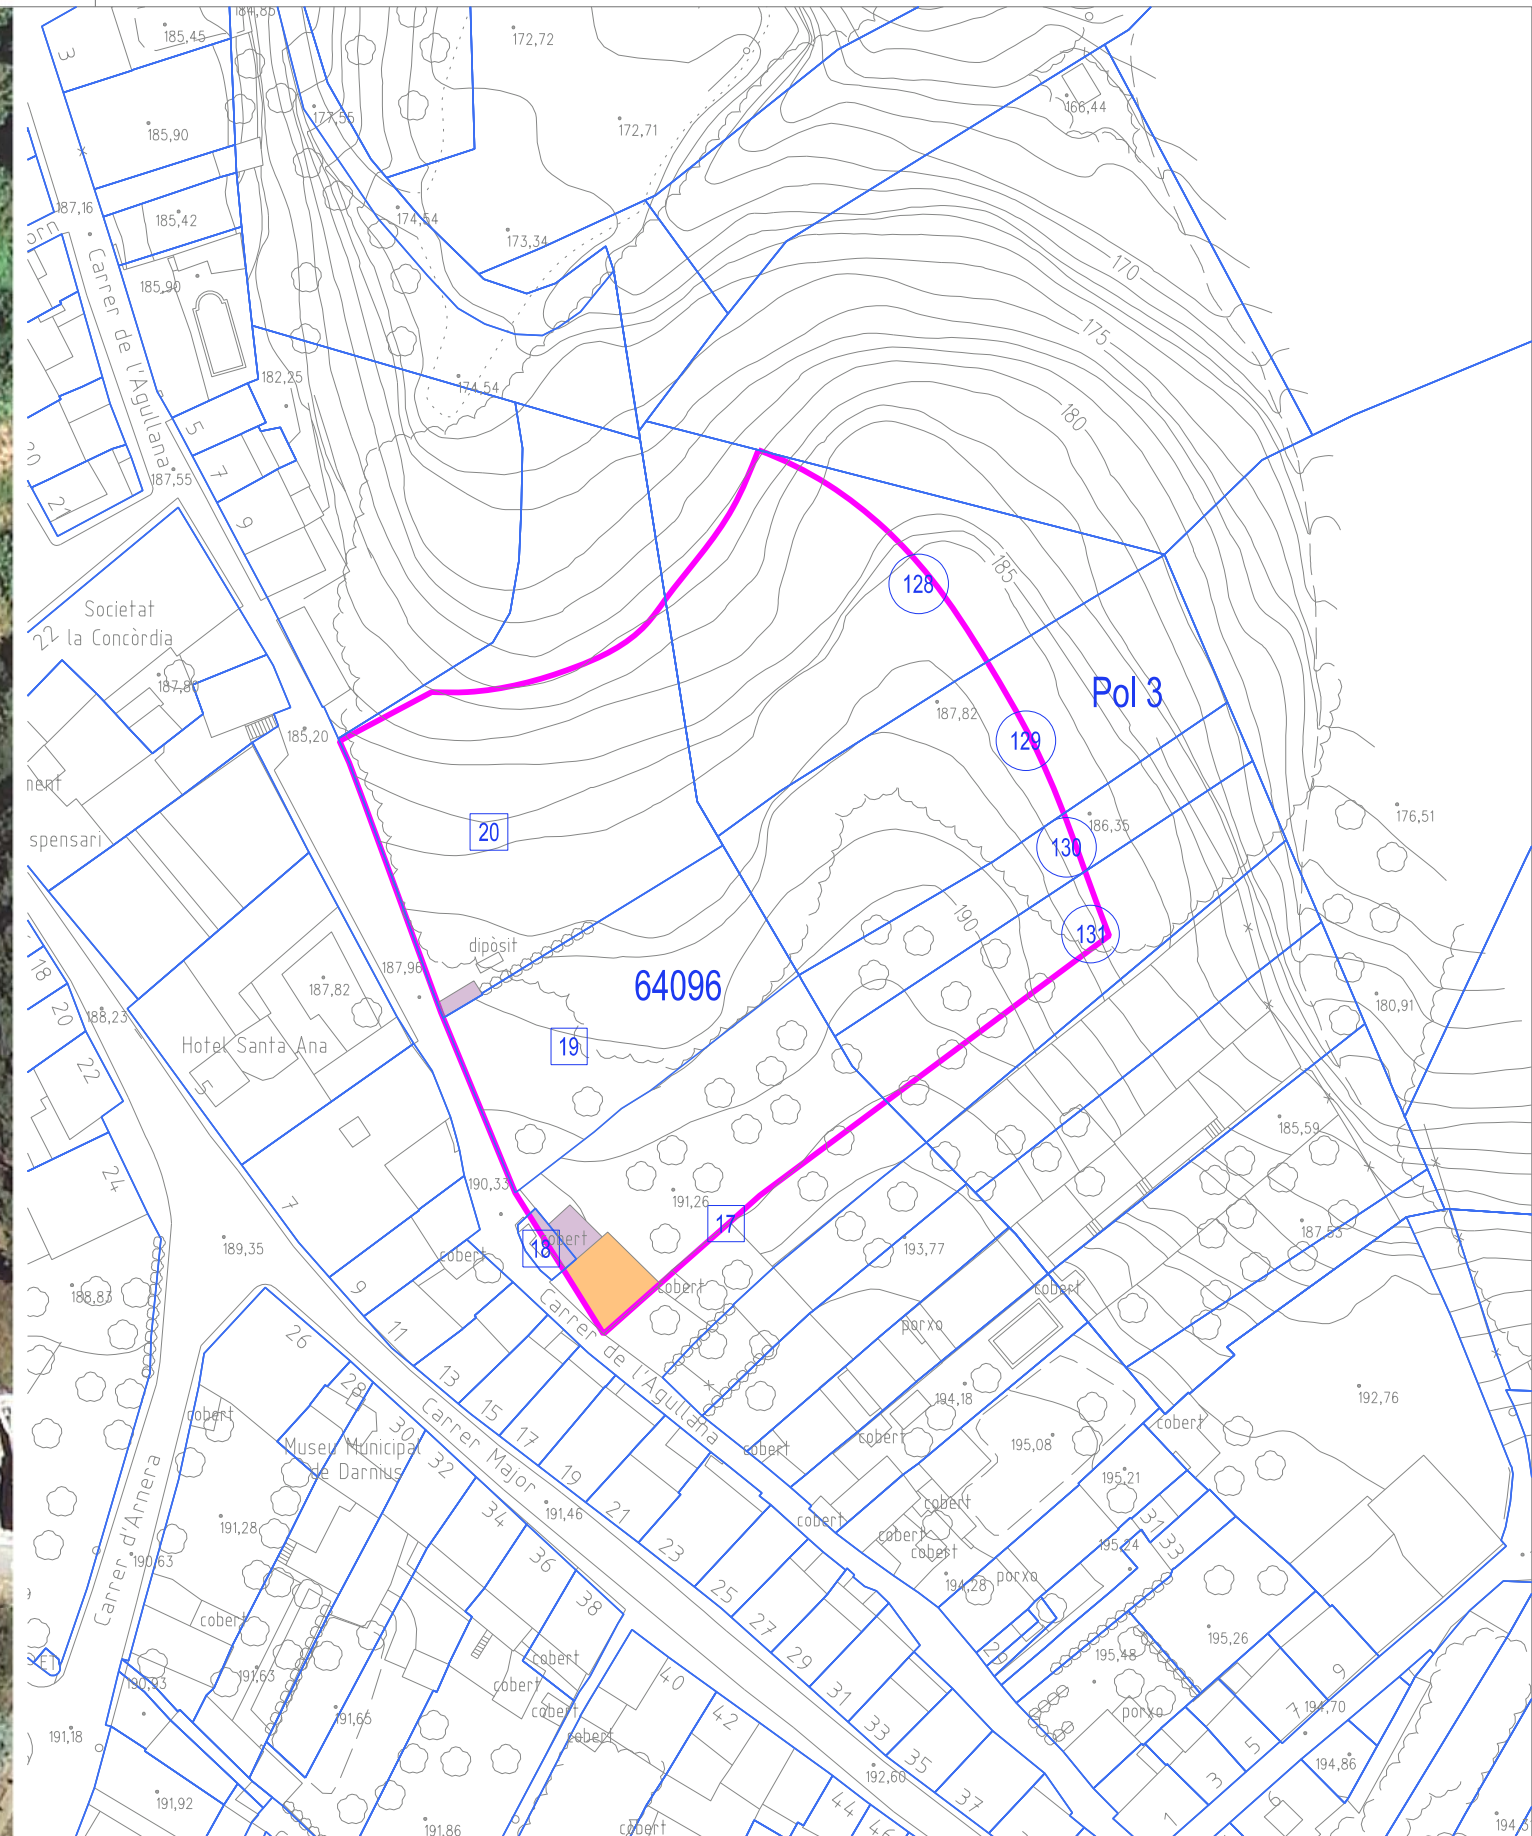

TOPOGRAFIA I CADASTRE

- LÍMIT ÀMBIT
- PARCEL·LA CADASTRAL
- EDIFICACIÓ PRINCIPAL
- EDIFICACIÓ AUXILIAR

Aprovació inicial                      arquitectes redactors  
 Aprovació provisional                IMMA MATABOSCH  
 Aprovació definitiva                  VÍCTOR ALEGRÍ

**AJUNTAMENT DE DARNIUS**  
 MODIFICACIÓ DE LES NSP PER A LA REGULACIÓ DE LA ZONA D'APROFITAMENT PRIVAT 2.3 I AJUSTOS DELS ÀMBITS GRÀFICS  
 ORTOFOTOMAPA, TOPOGRAFIA I CADASTRE  
 ÀMBIT A

DinA3 - ESCALA 1/1000  
 DinA1 - ESCALA 1/500