


PLANEJAMENT VIGENT

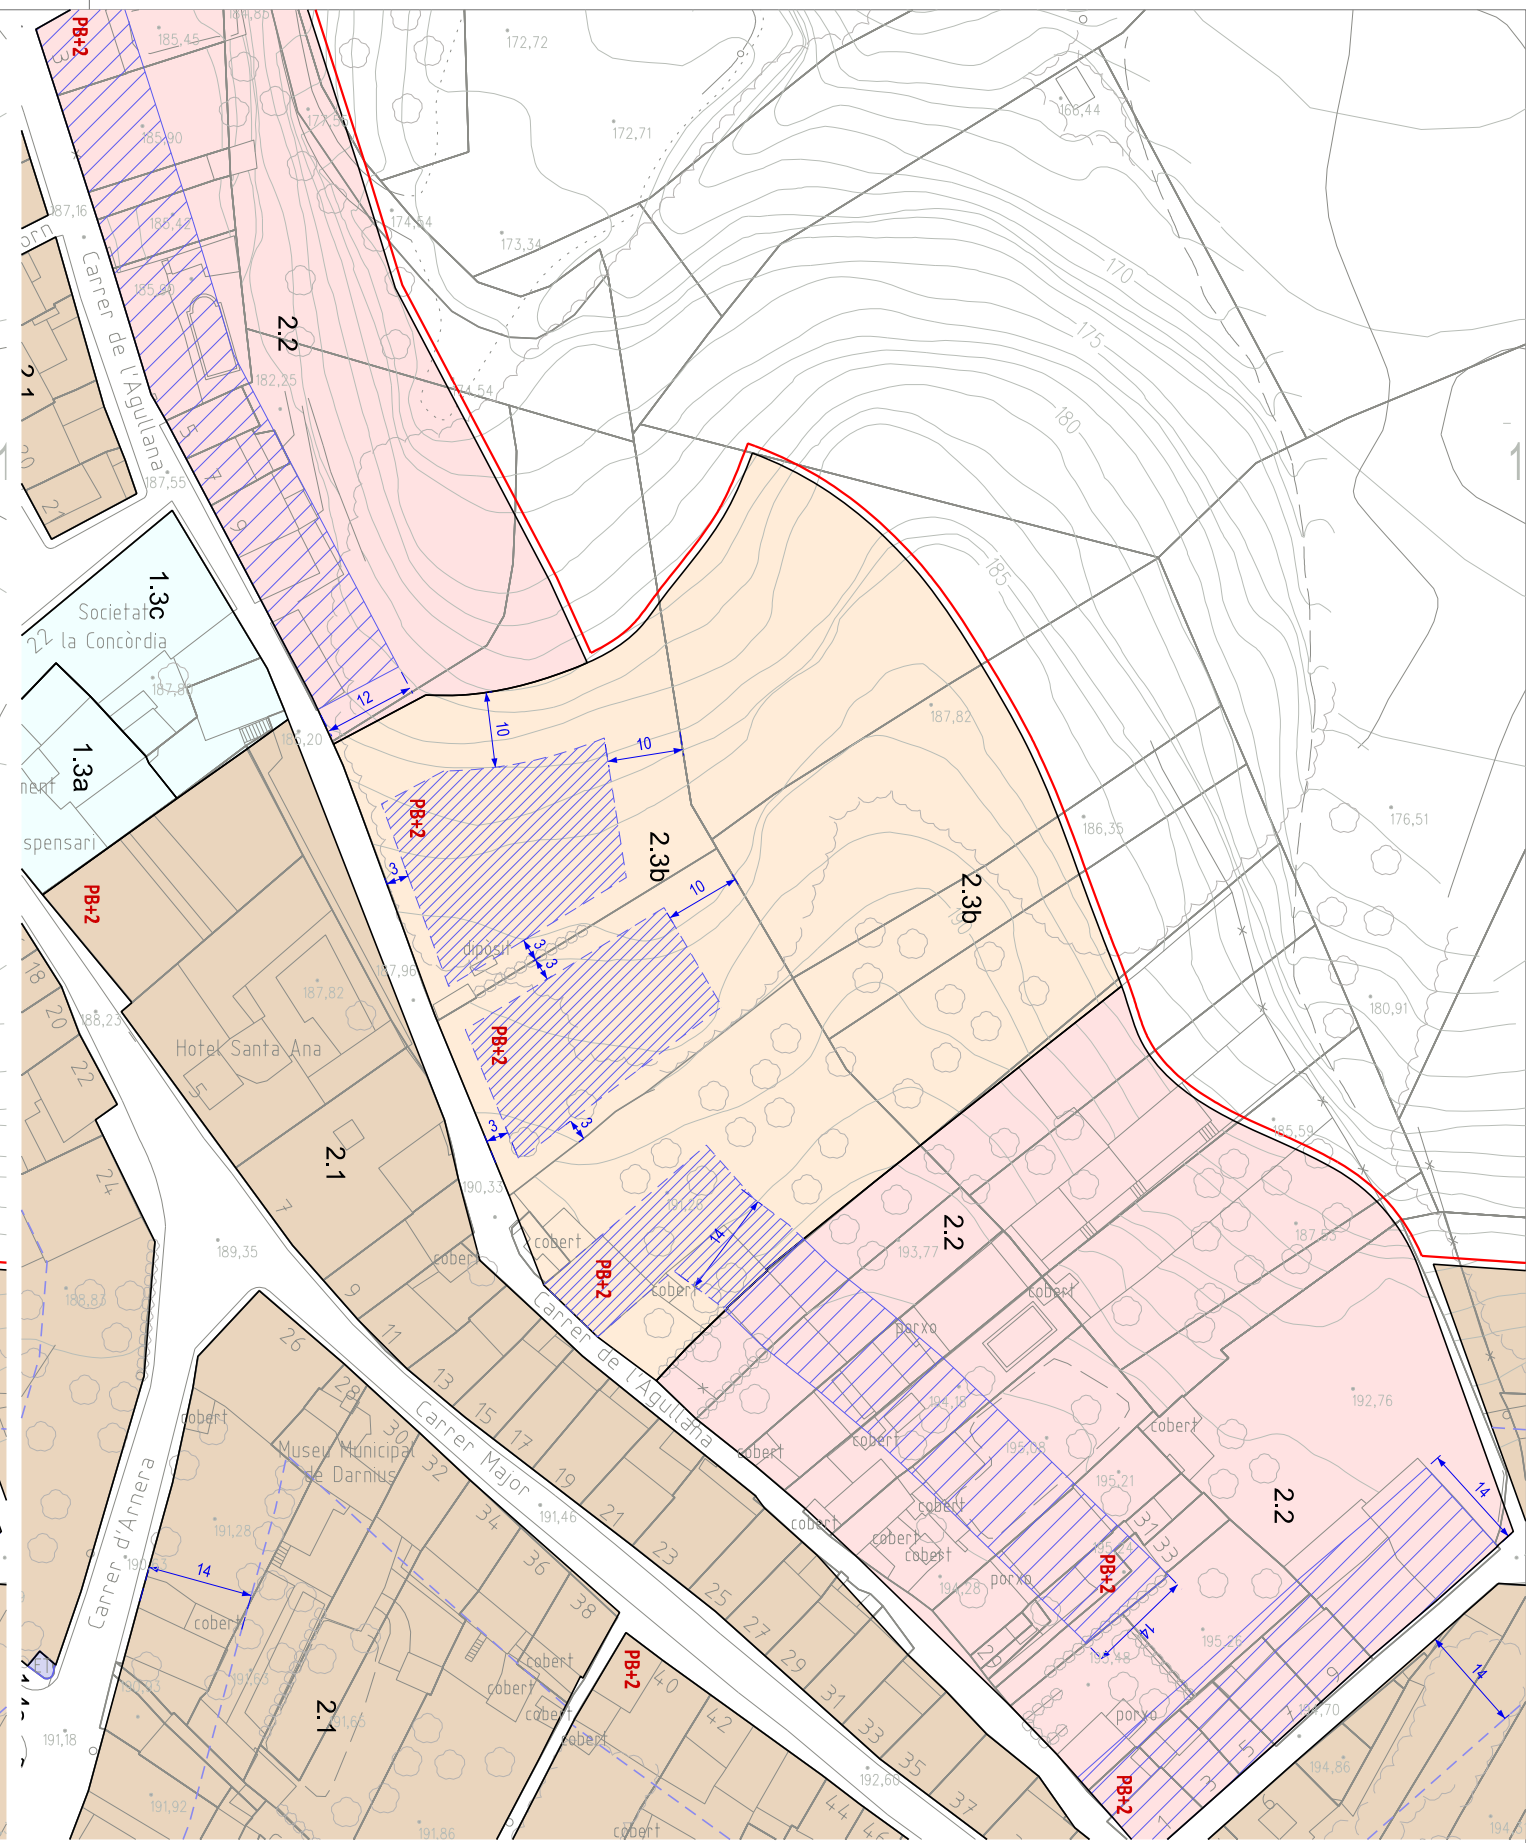


PLANEJAMENT PROPOSAT

 OCUPACIÓ MÀXIMA

Aprovació inicial      arquitectes redactors  
 Aprovació provisional      IMMA MATABOSCH  
 Aprovació definitiva      VÍCTOR ALEGRÍ

**AJUNTAMENT DE DARNIUS**  
 MODIFICACIÓ DE LES NSP PER A LA REGULACIÓ DE LA ZONA D'APROFITAMENT PRIVAT 2.3 I AJUSTOS DELS ÀMBITS GRÀFICS  
 PROPOSTA  
 ÀMBIT A

 DinA3 - ESCALA 1/1000  
 DinA1 - ESCALA 1/500

Full 1 de 3

**4.1**