




SECCIÓ 1
VIAL 10m
C/ AMFITEATRE

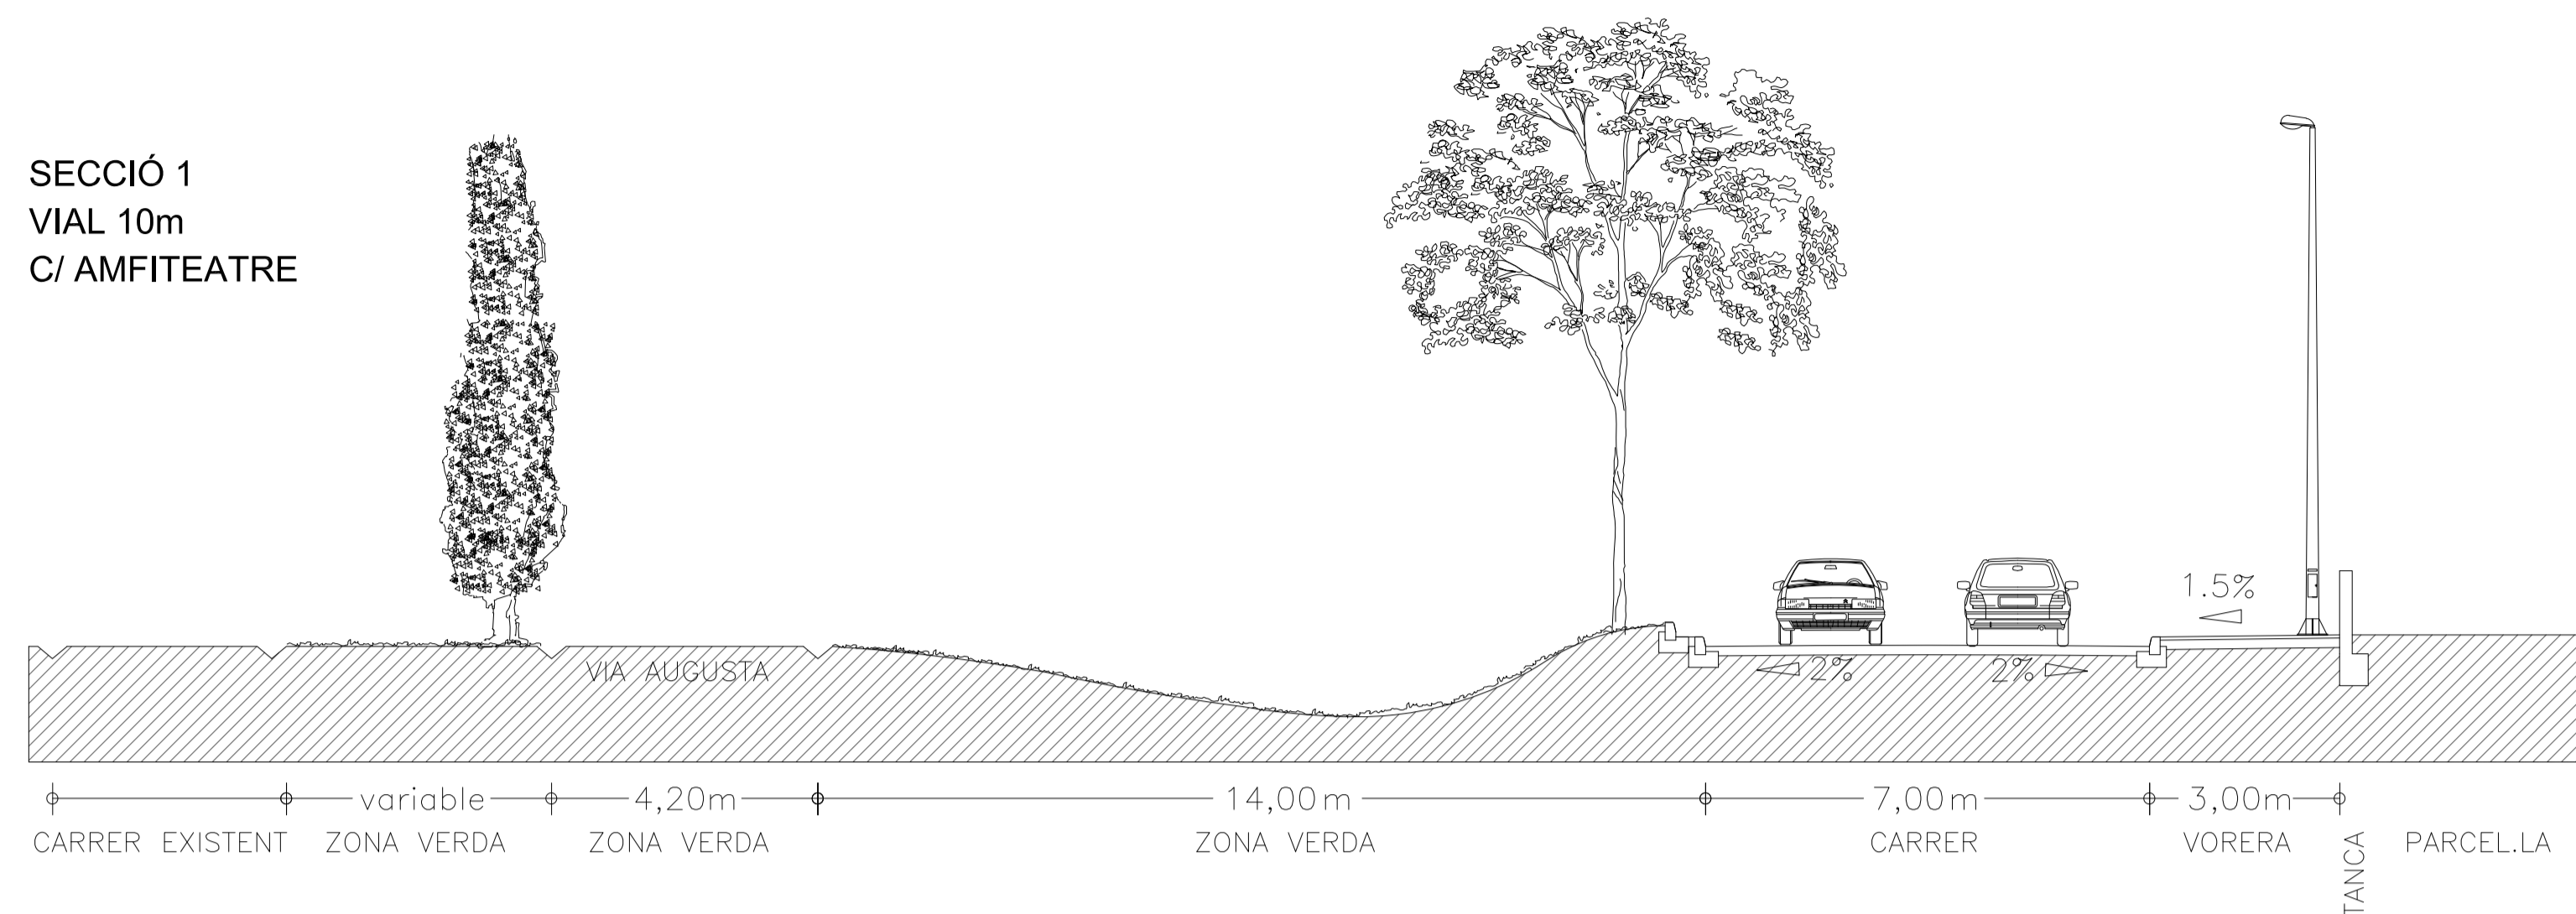


SECCIÓ 2
VIAL 22,5m
C/ ESTRADA

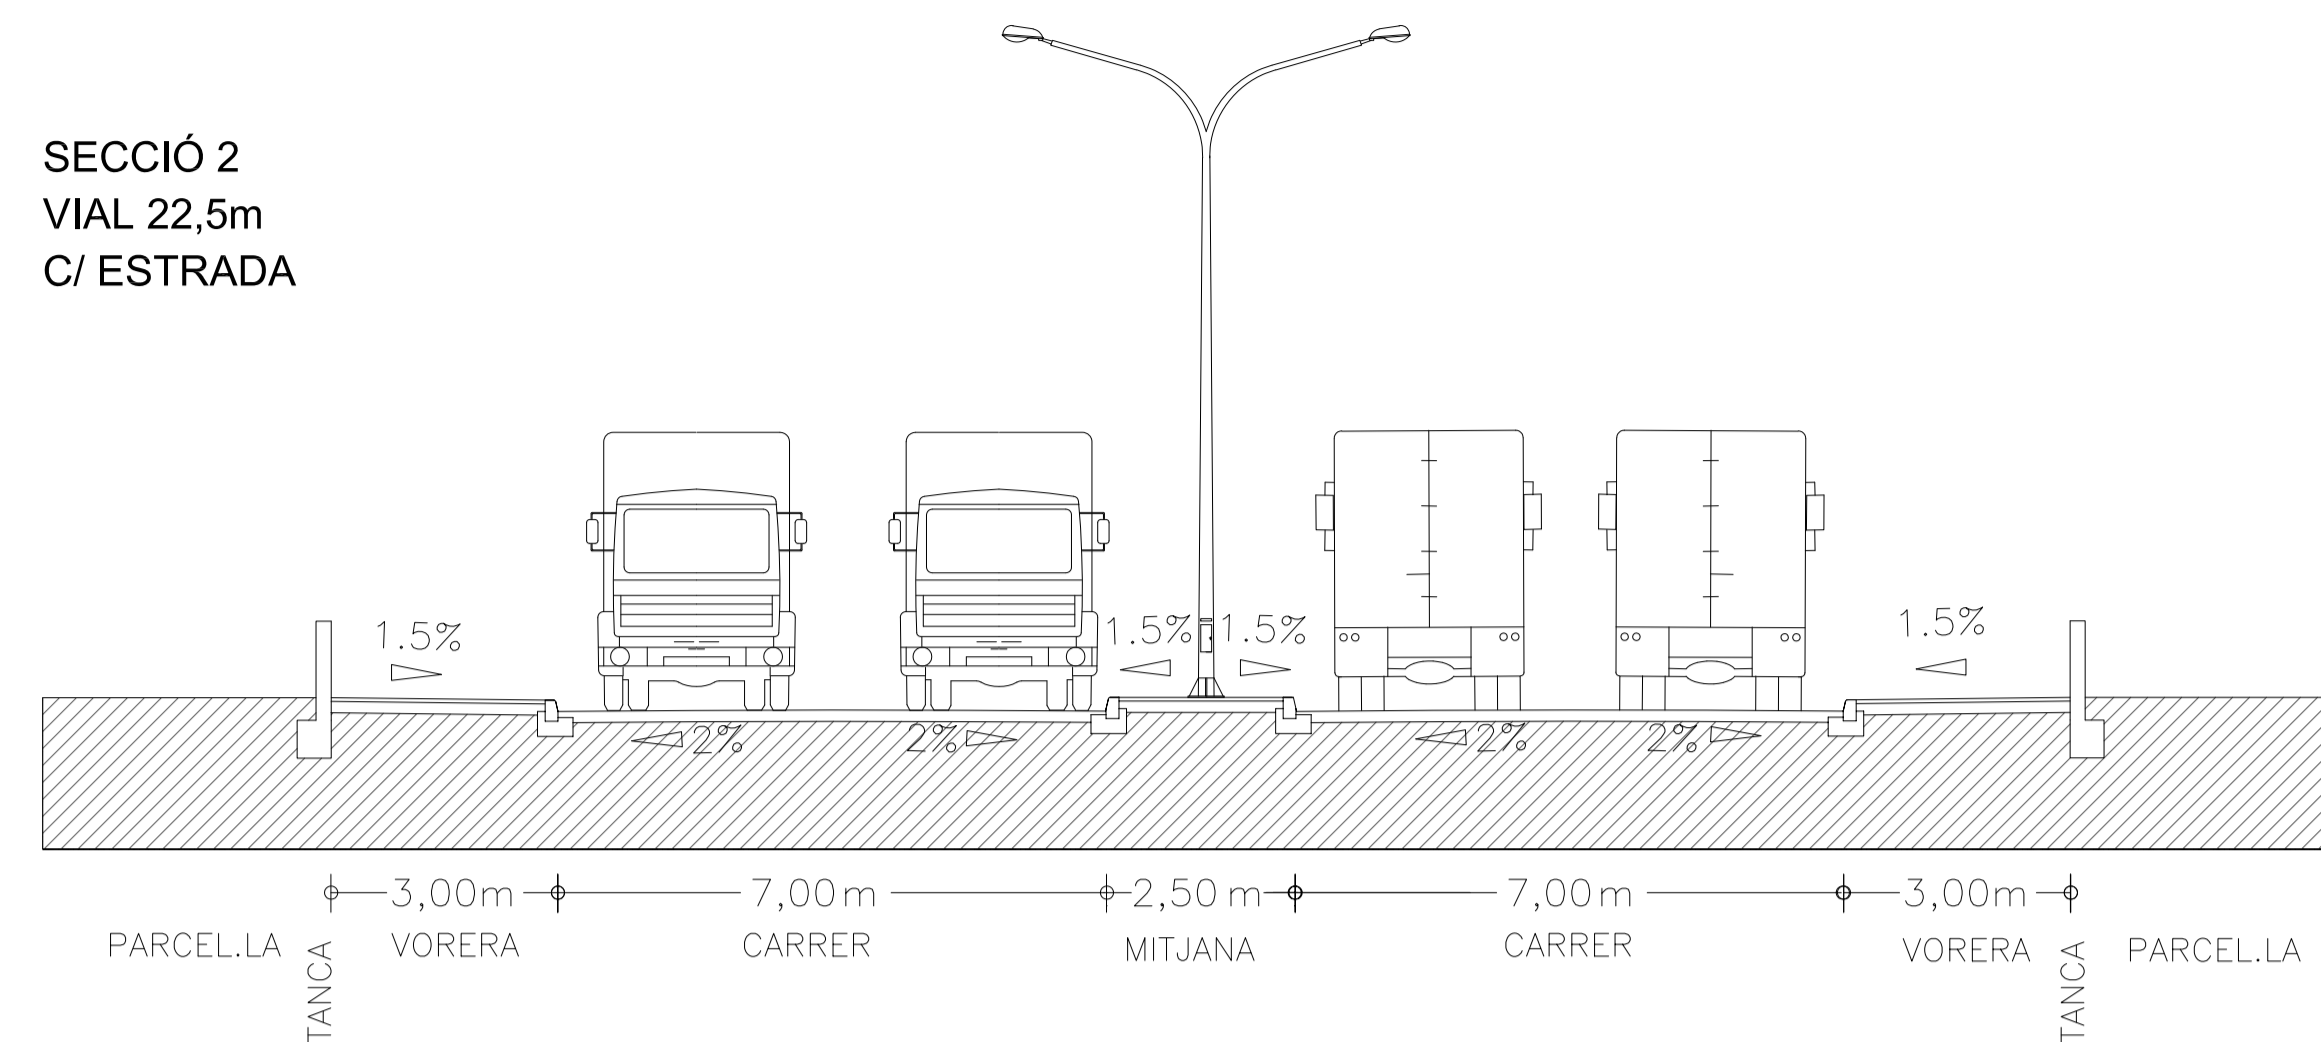


SECCIÓ 3
VIAL 13m
C/ COLISSEU

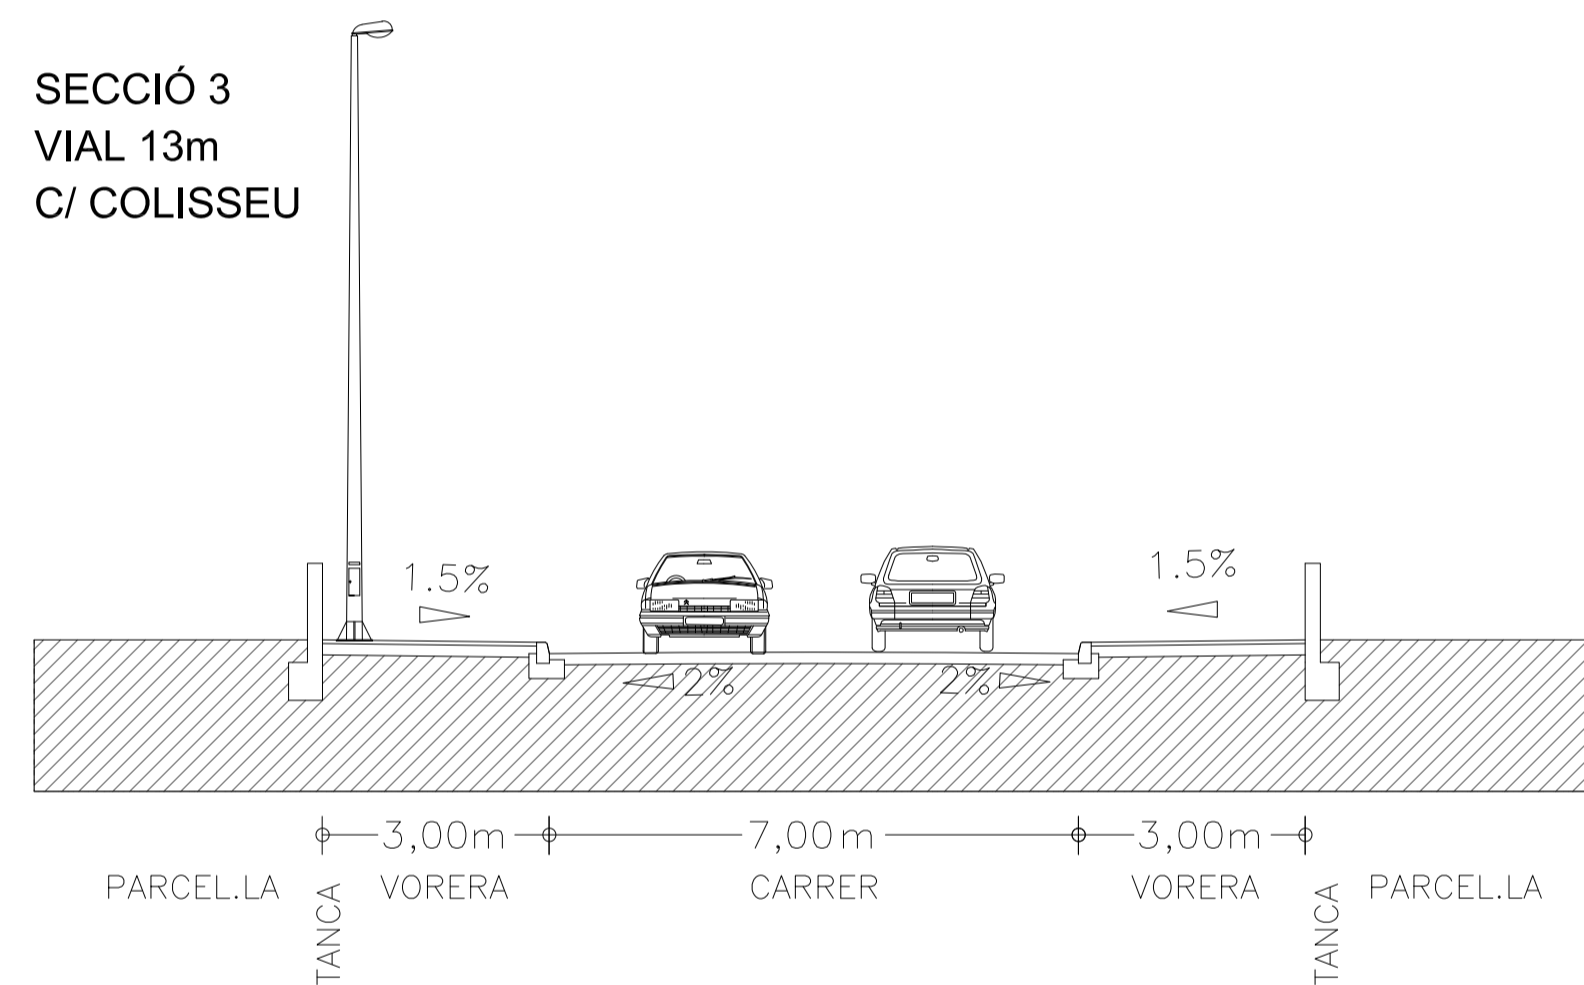

SECCIÓ 4
VIAL 10m
C/ CIRC ROMÀ

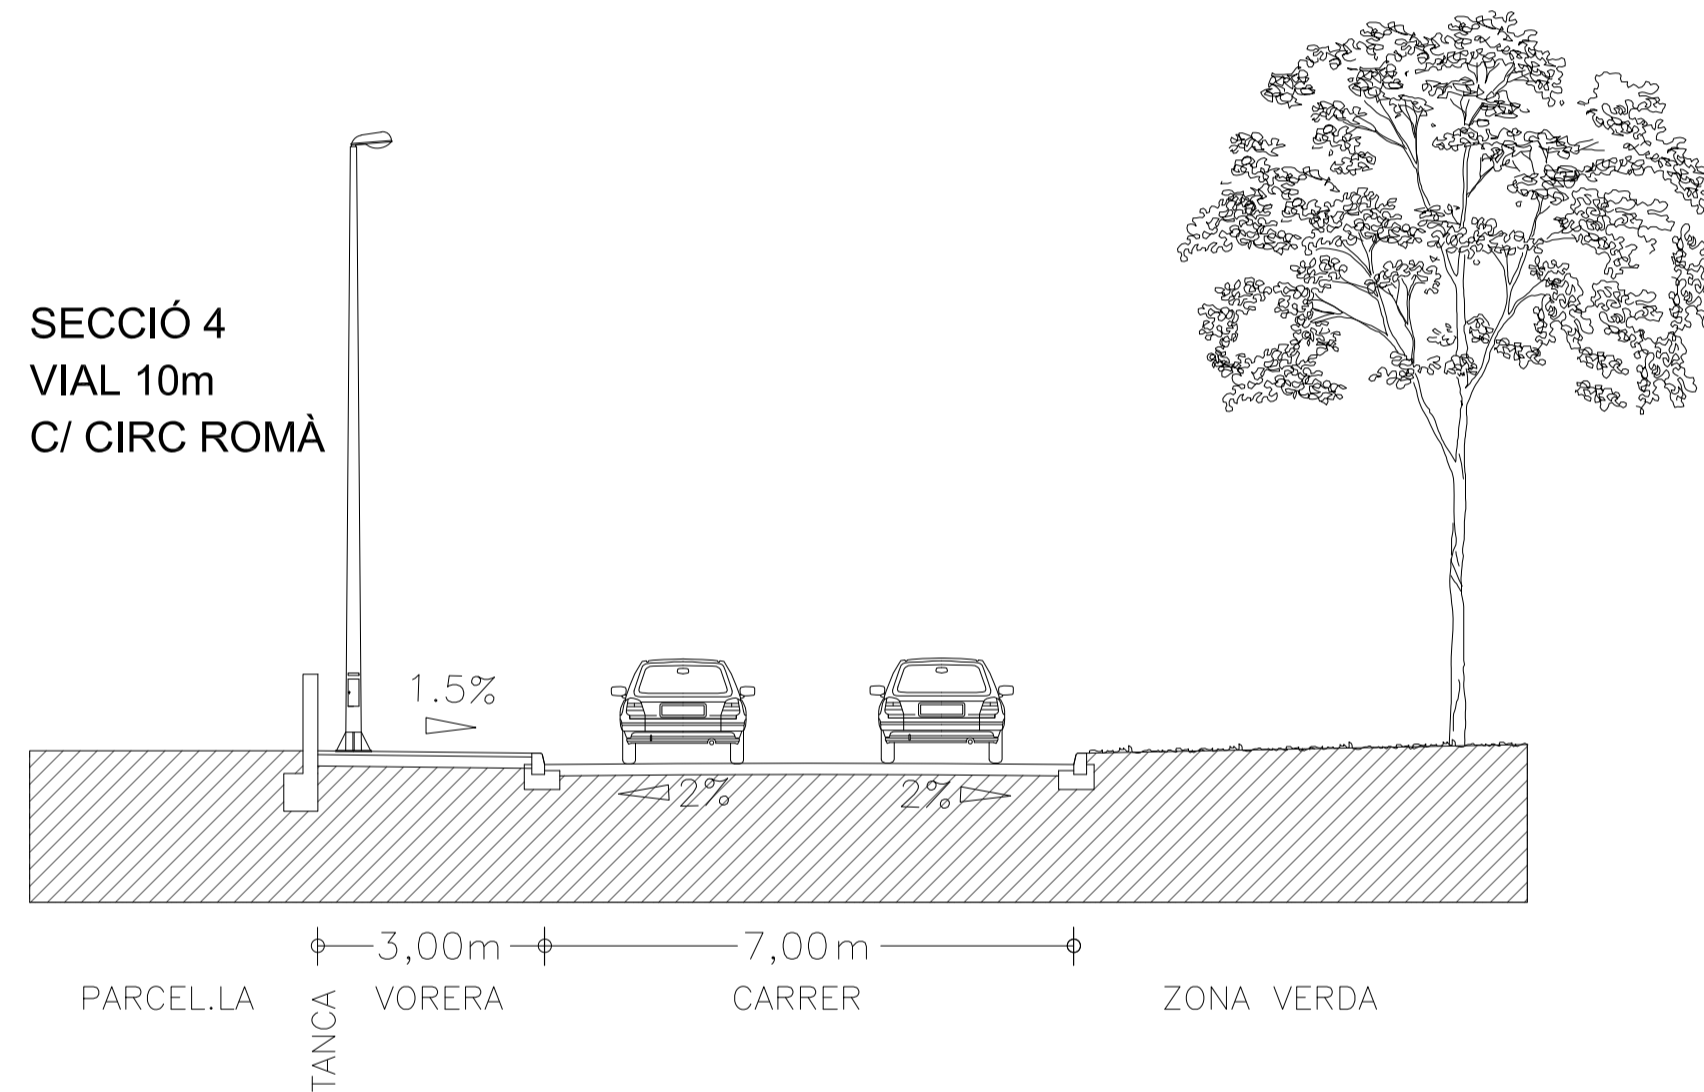

SECCIÓ 5
VIAL 16m
C/ PANTEÓ

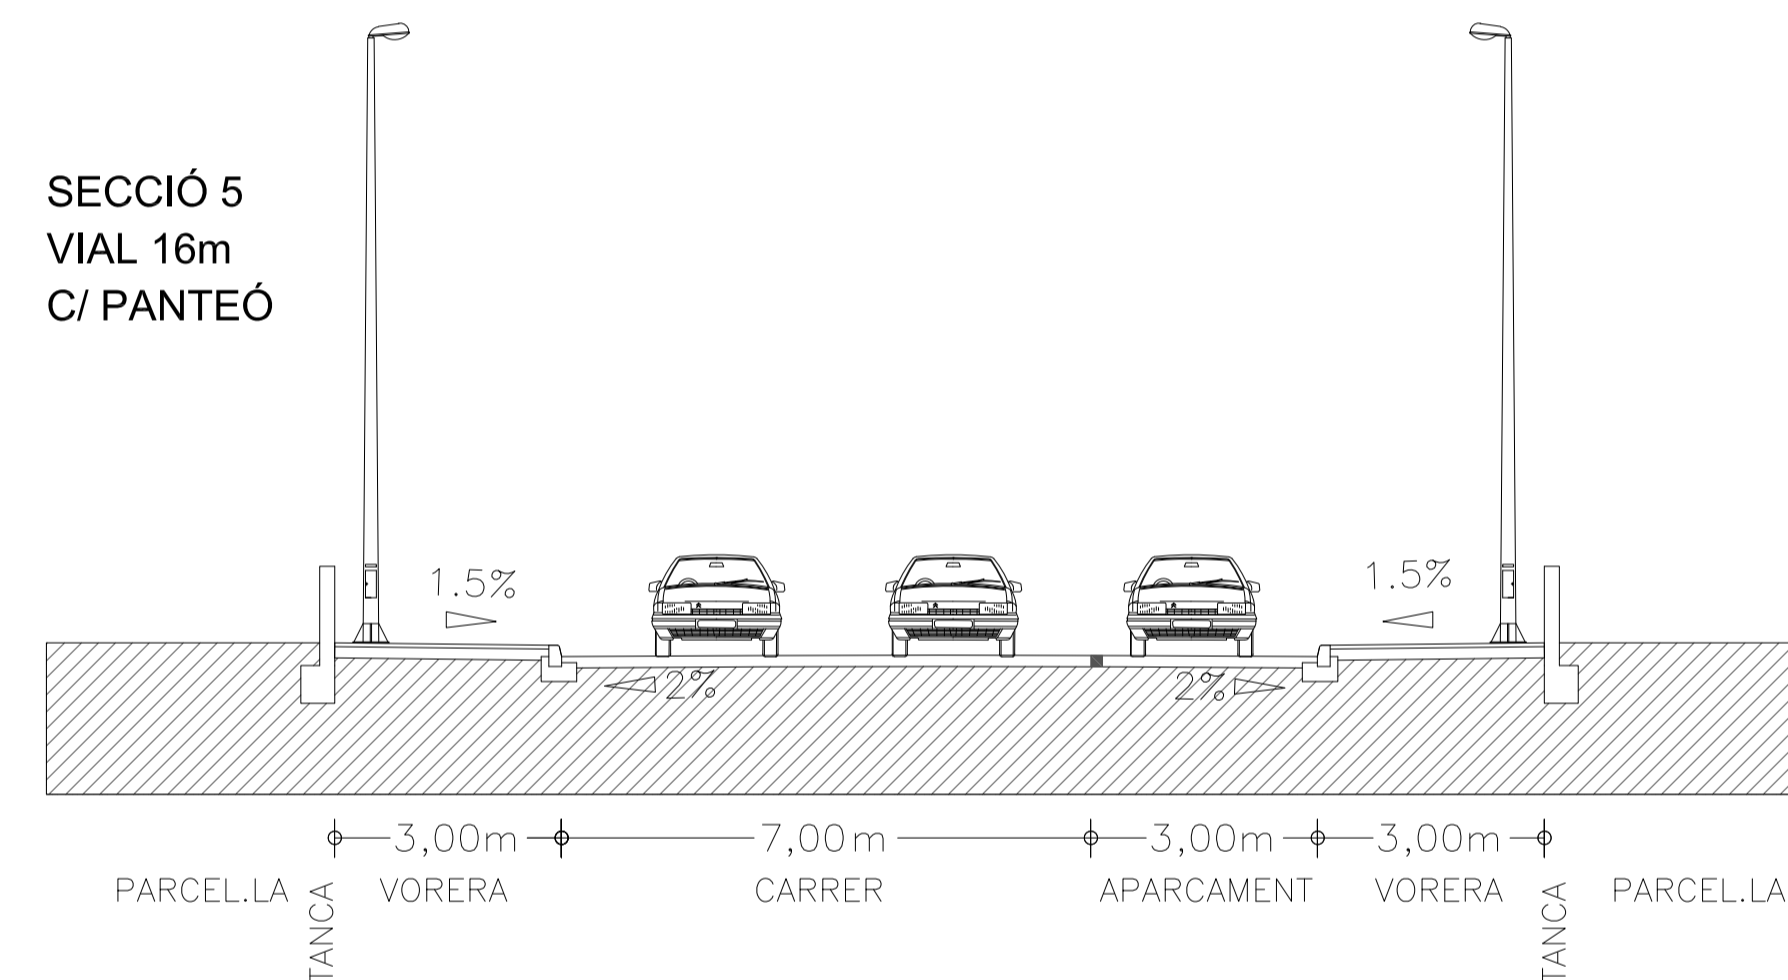

SECCIÓ 6
VIAL 28,5m
C/ TEMPLE

