




SECCIÓ 7
VIAL 19m
C/ ÀGORA ROMANA

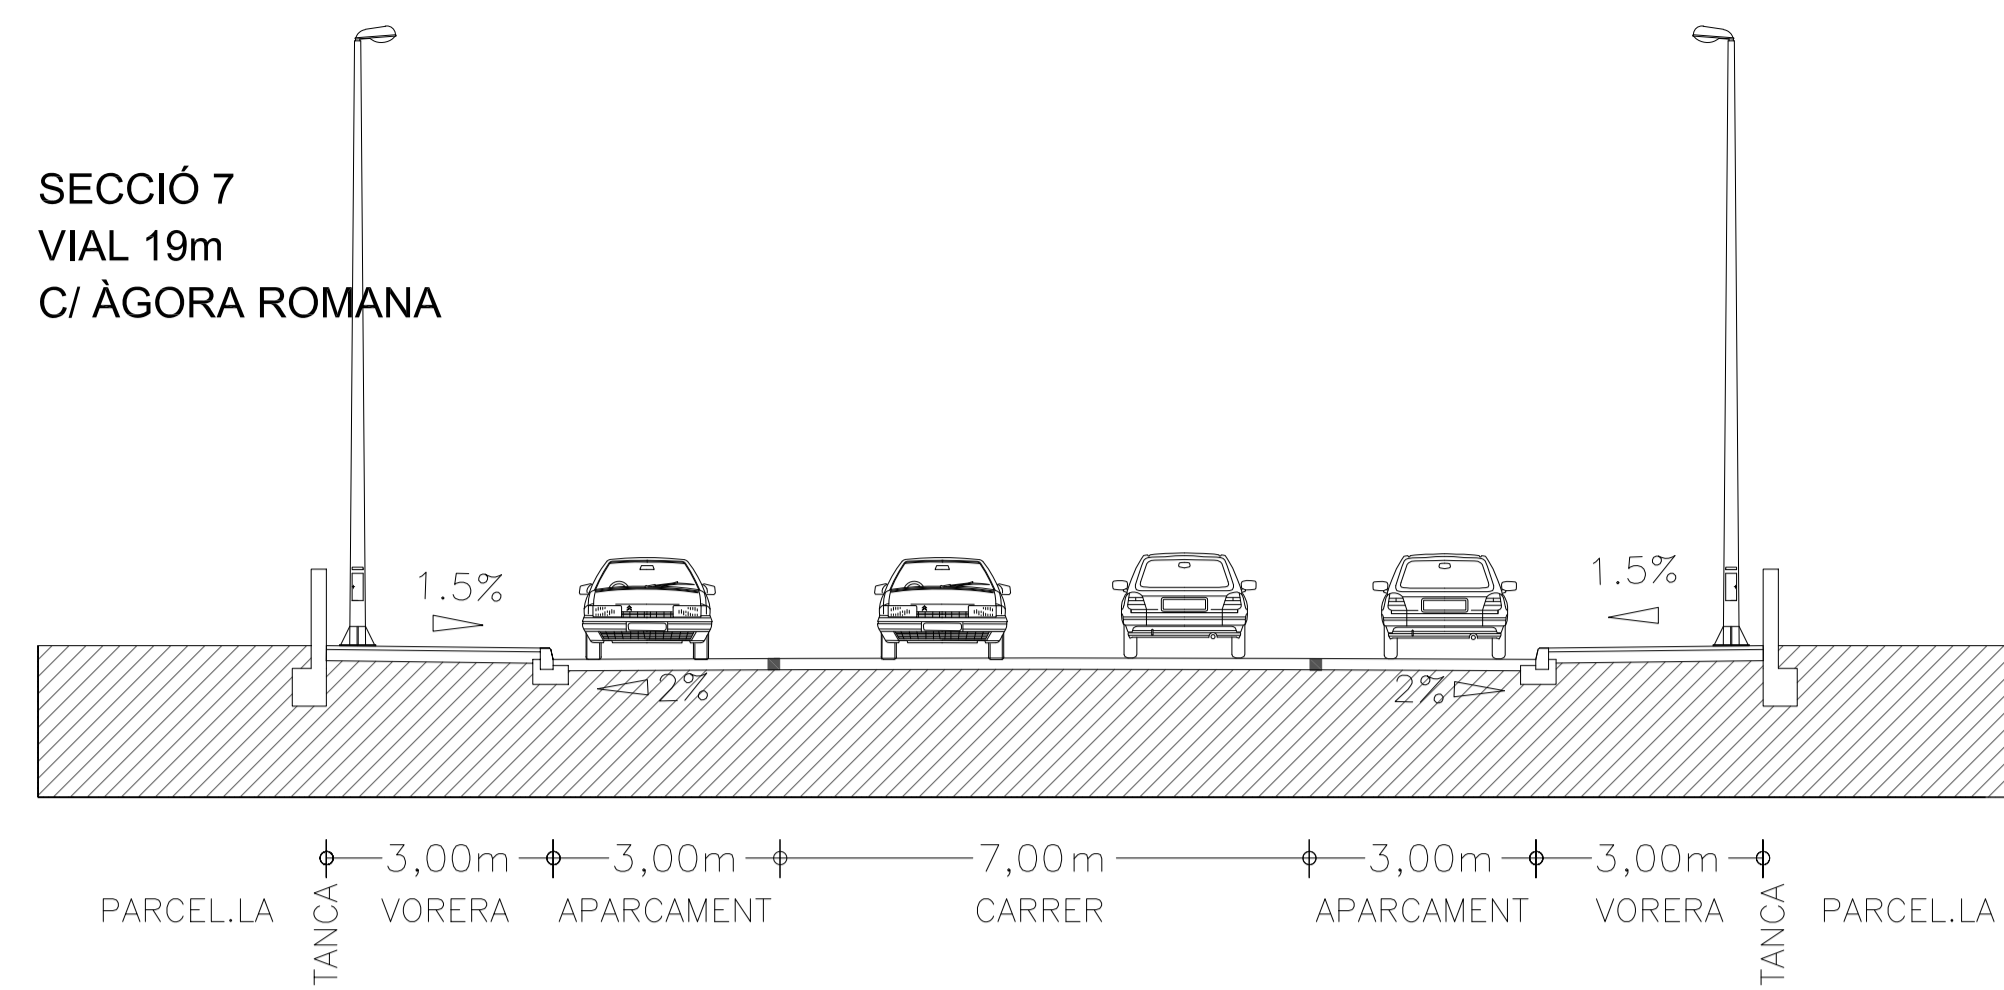


SECCIÓ 8
VIAL 16m
C/ MARE NOSTRUM

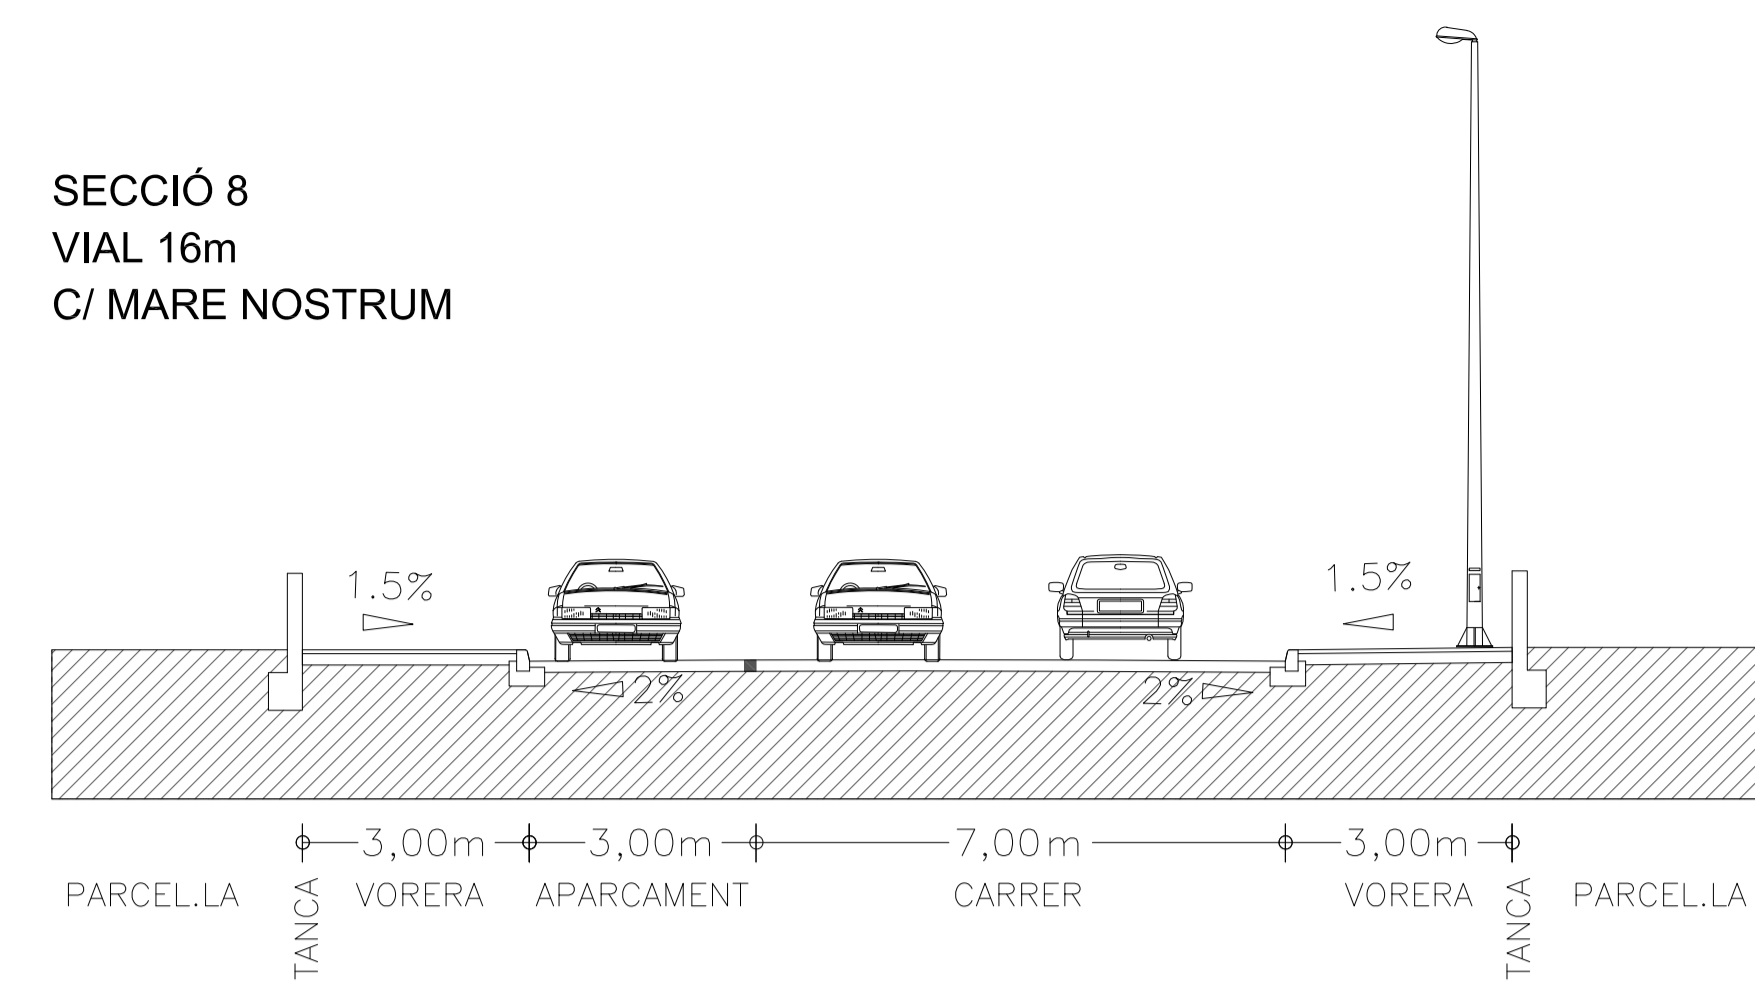


SECCIÓ 9
VIAL 13m
C/ AMFITEATRE

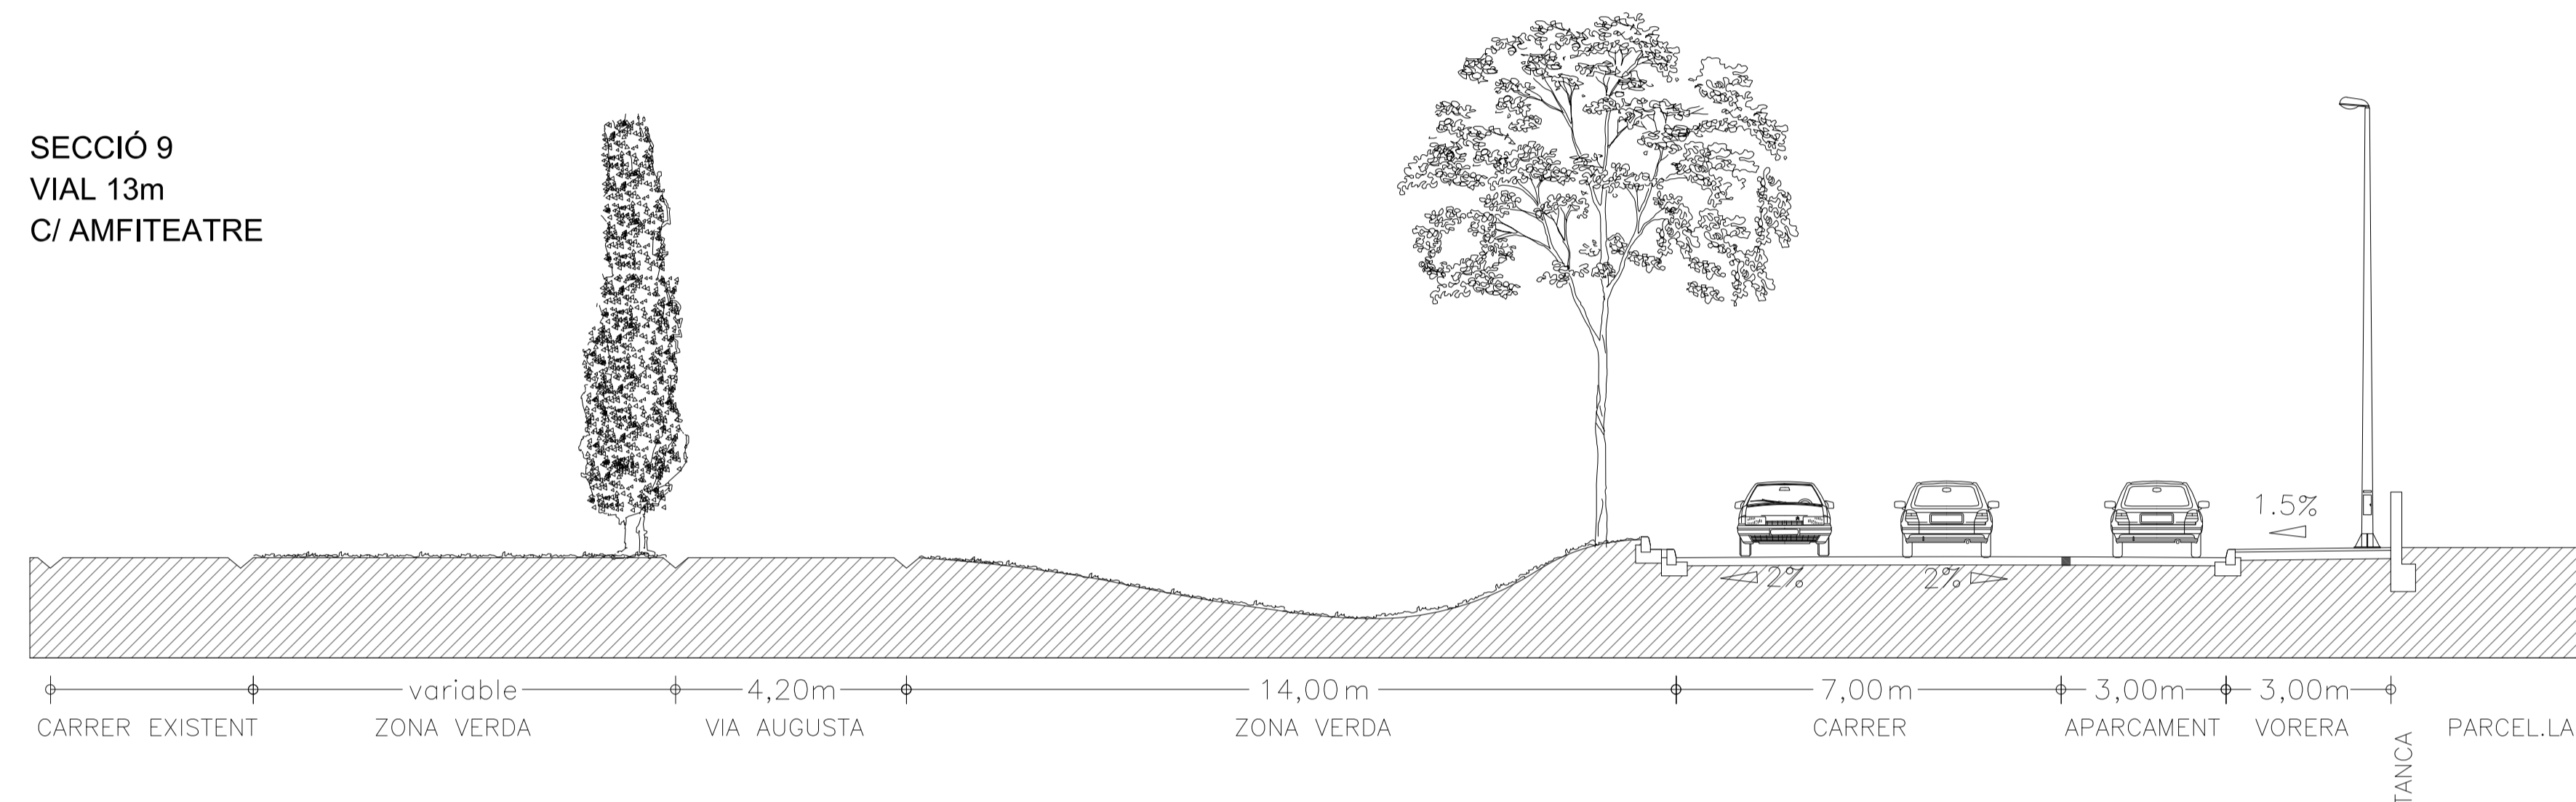


SECCIÓ 13
VIAL 13m
C/ ARC DE TRIOMF

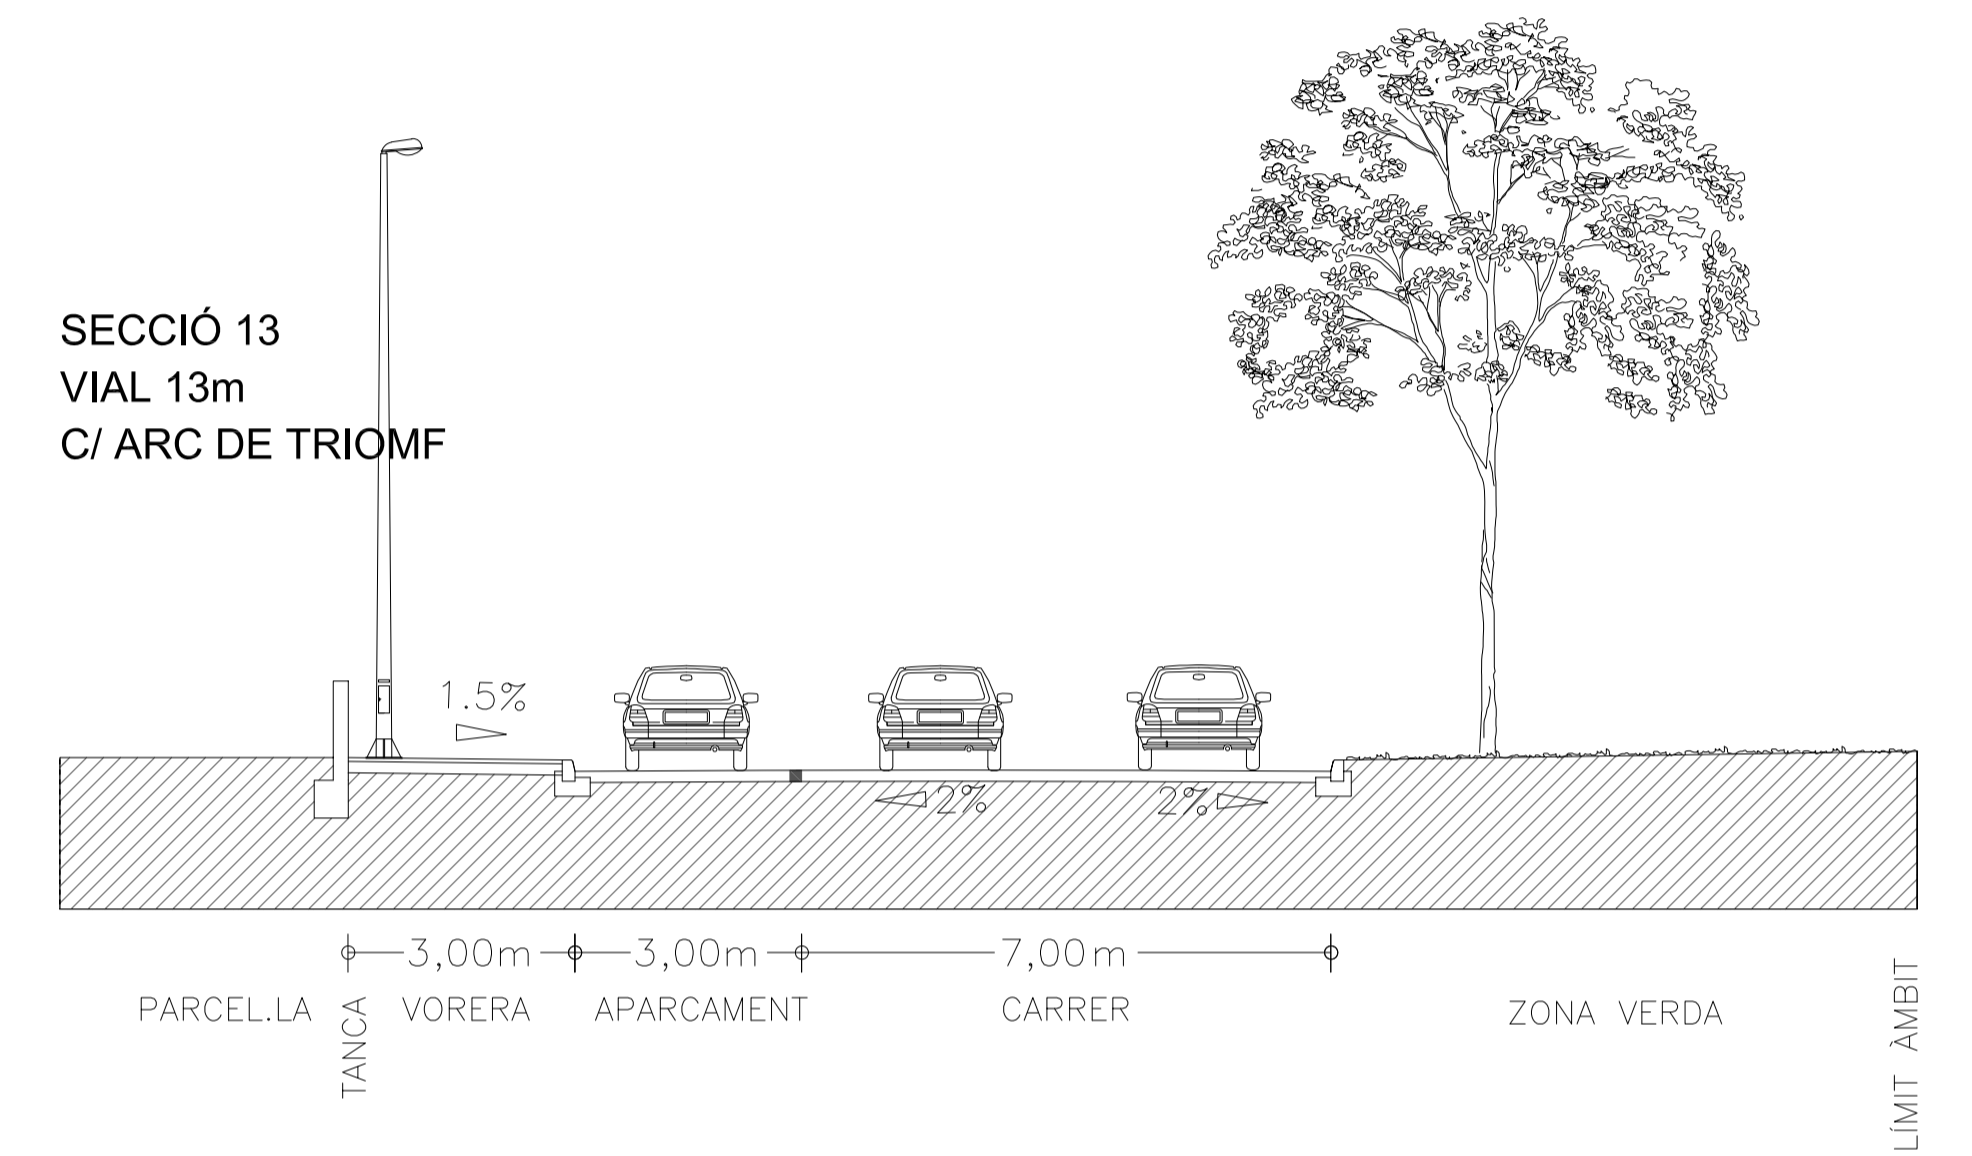


SECCIÓ 10
VIAL VARIABLE
GIV-6025

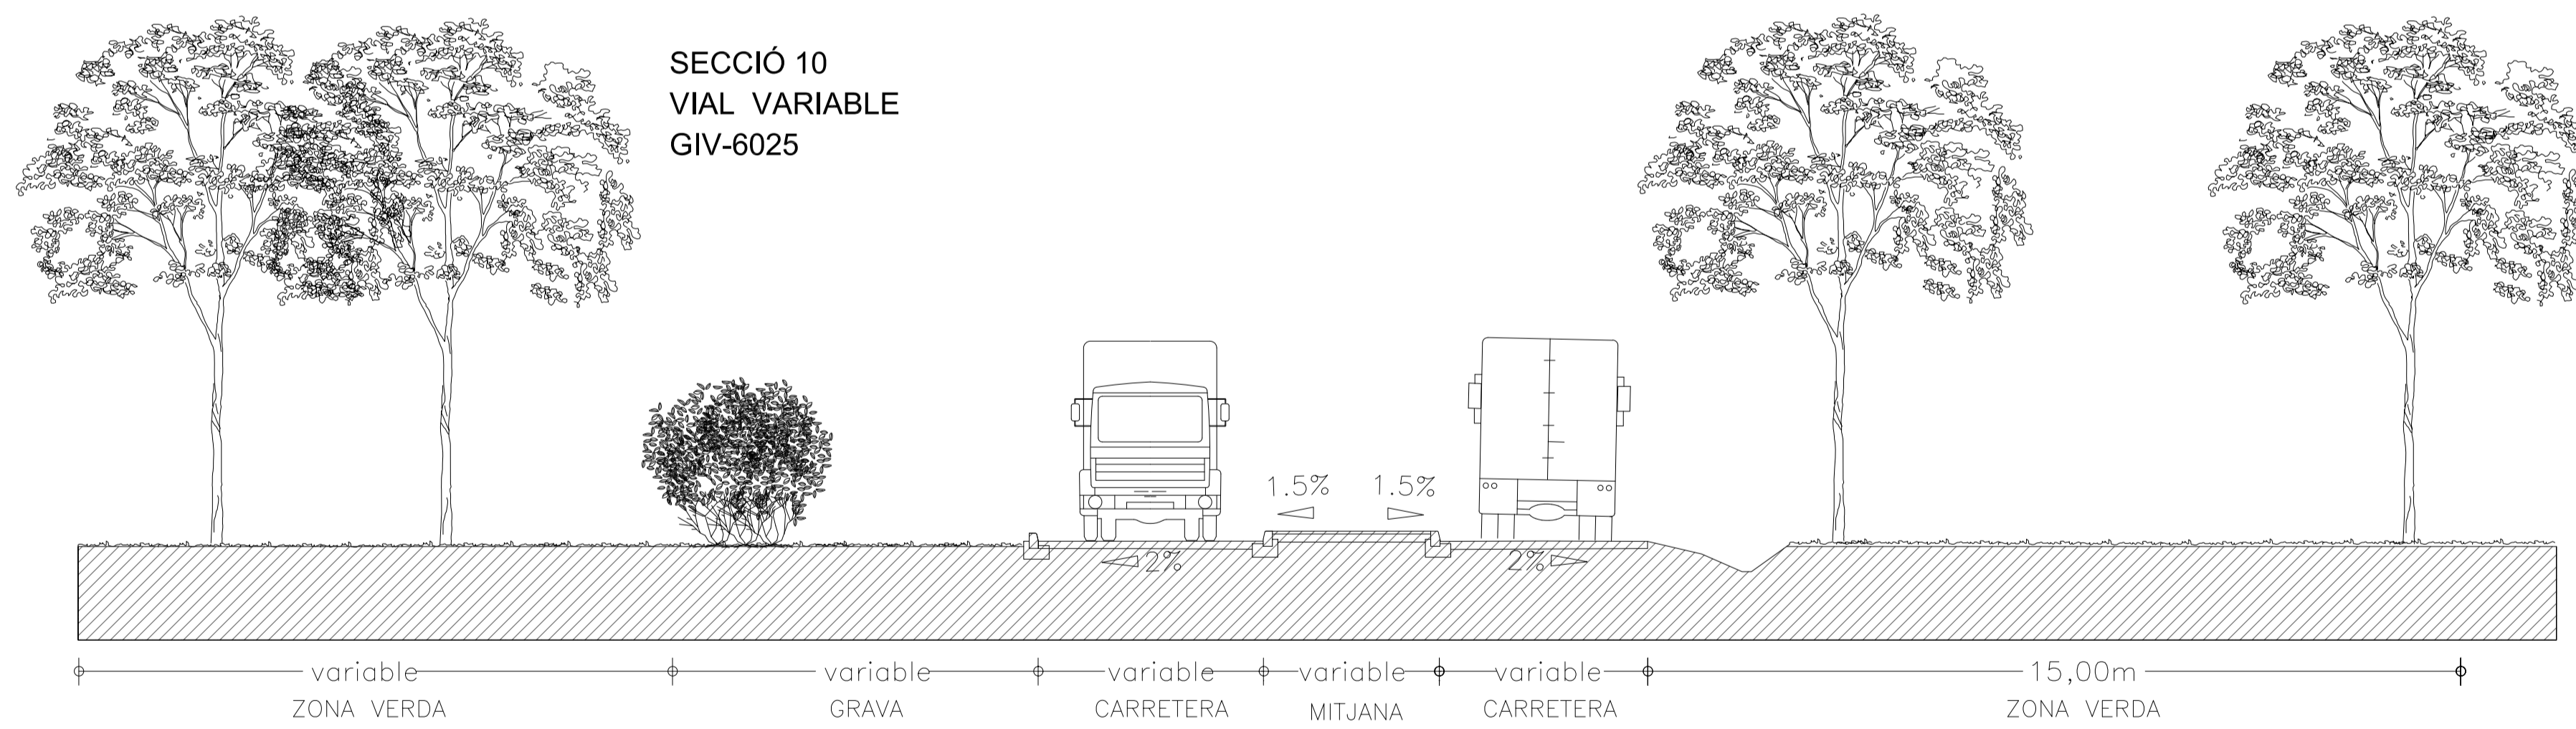

SECCIÓ 14
VIAL 10m
CAMÍ DEL ROURE

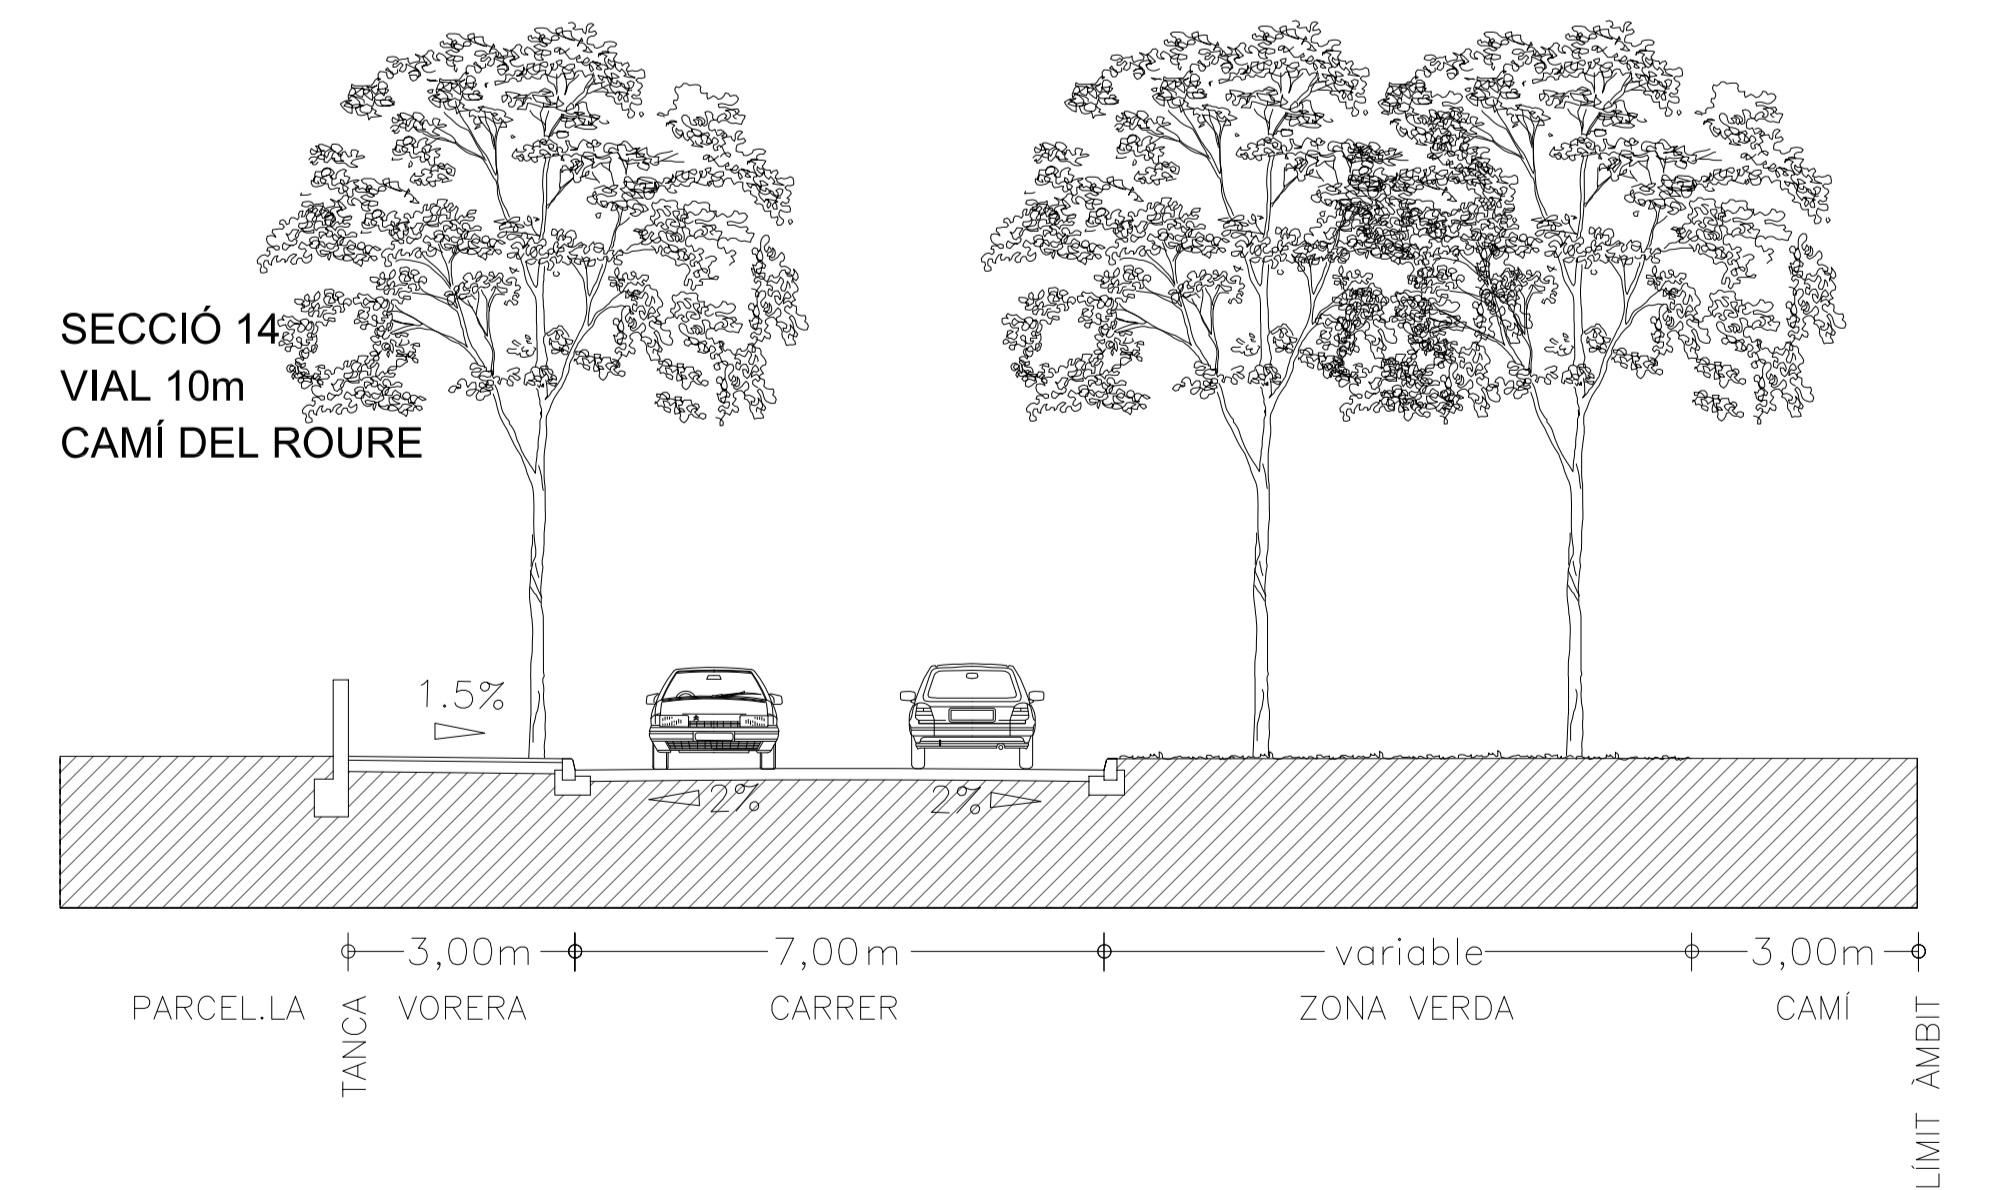

SECCIÓ 11
VIAL 12m
C/ FÒRUM

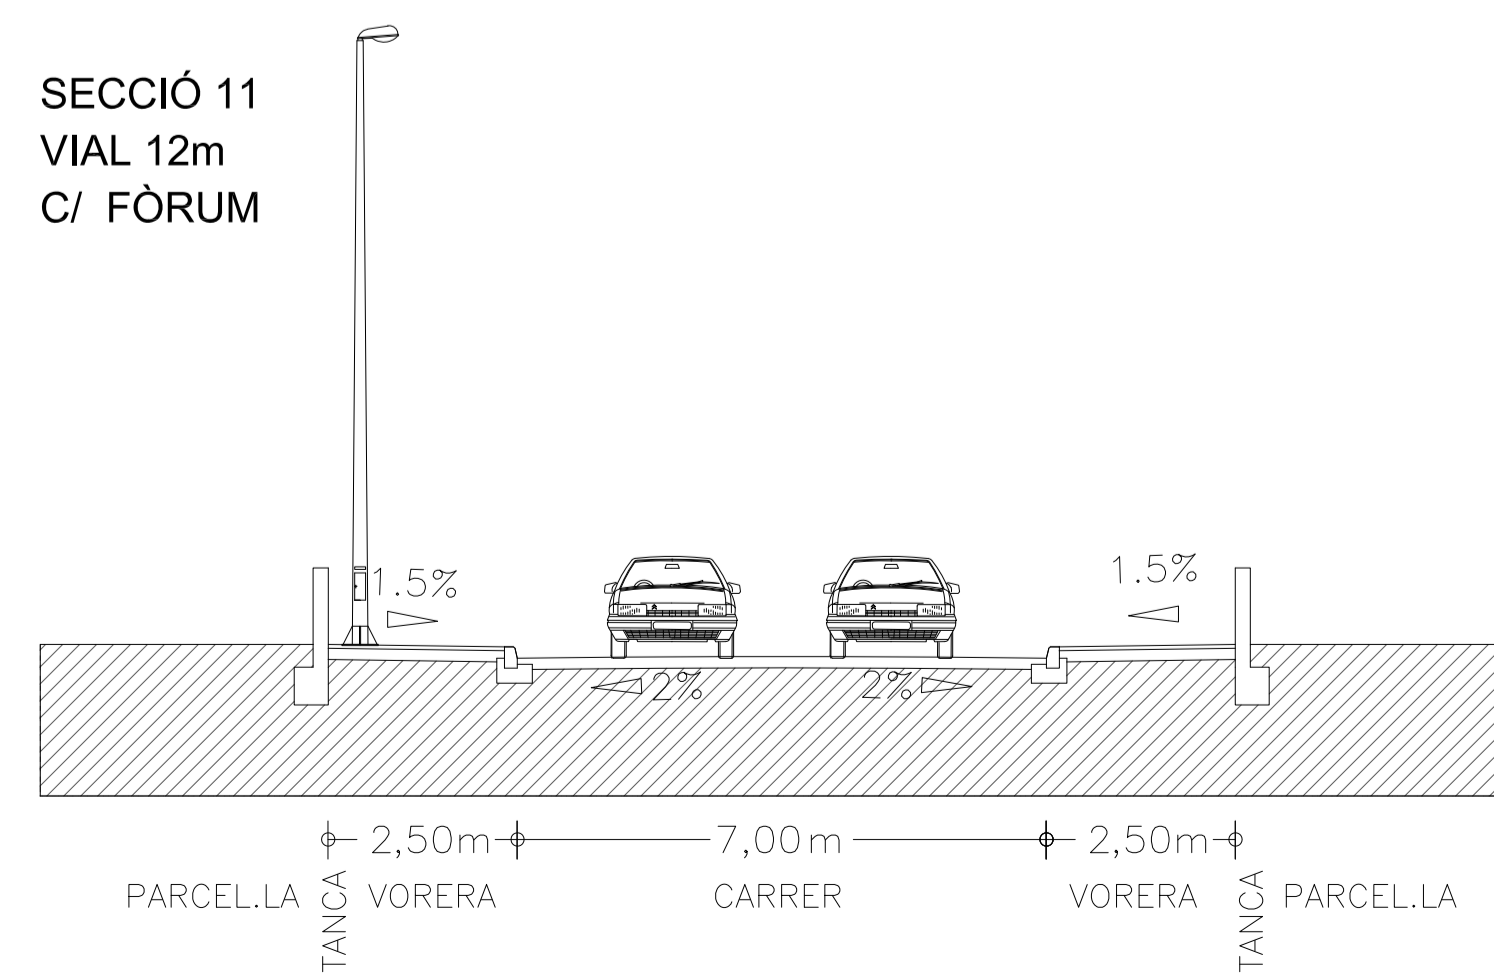

SECCIÓ 12
VIAL 15,50m
C/ FÒRUM

