


ORTOFOTOMAPA

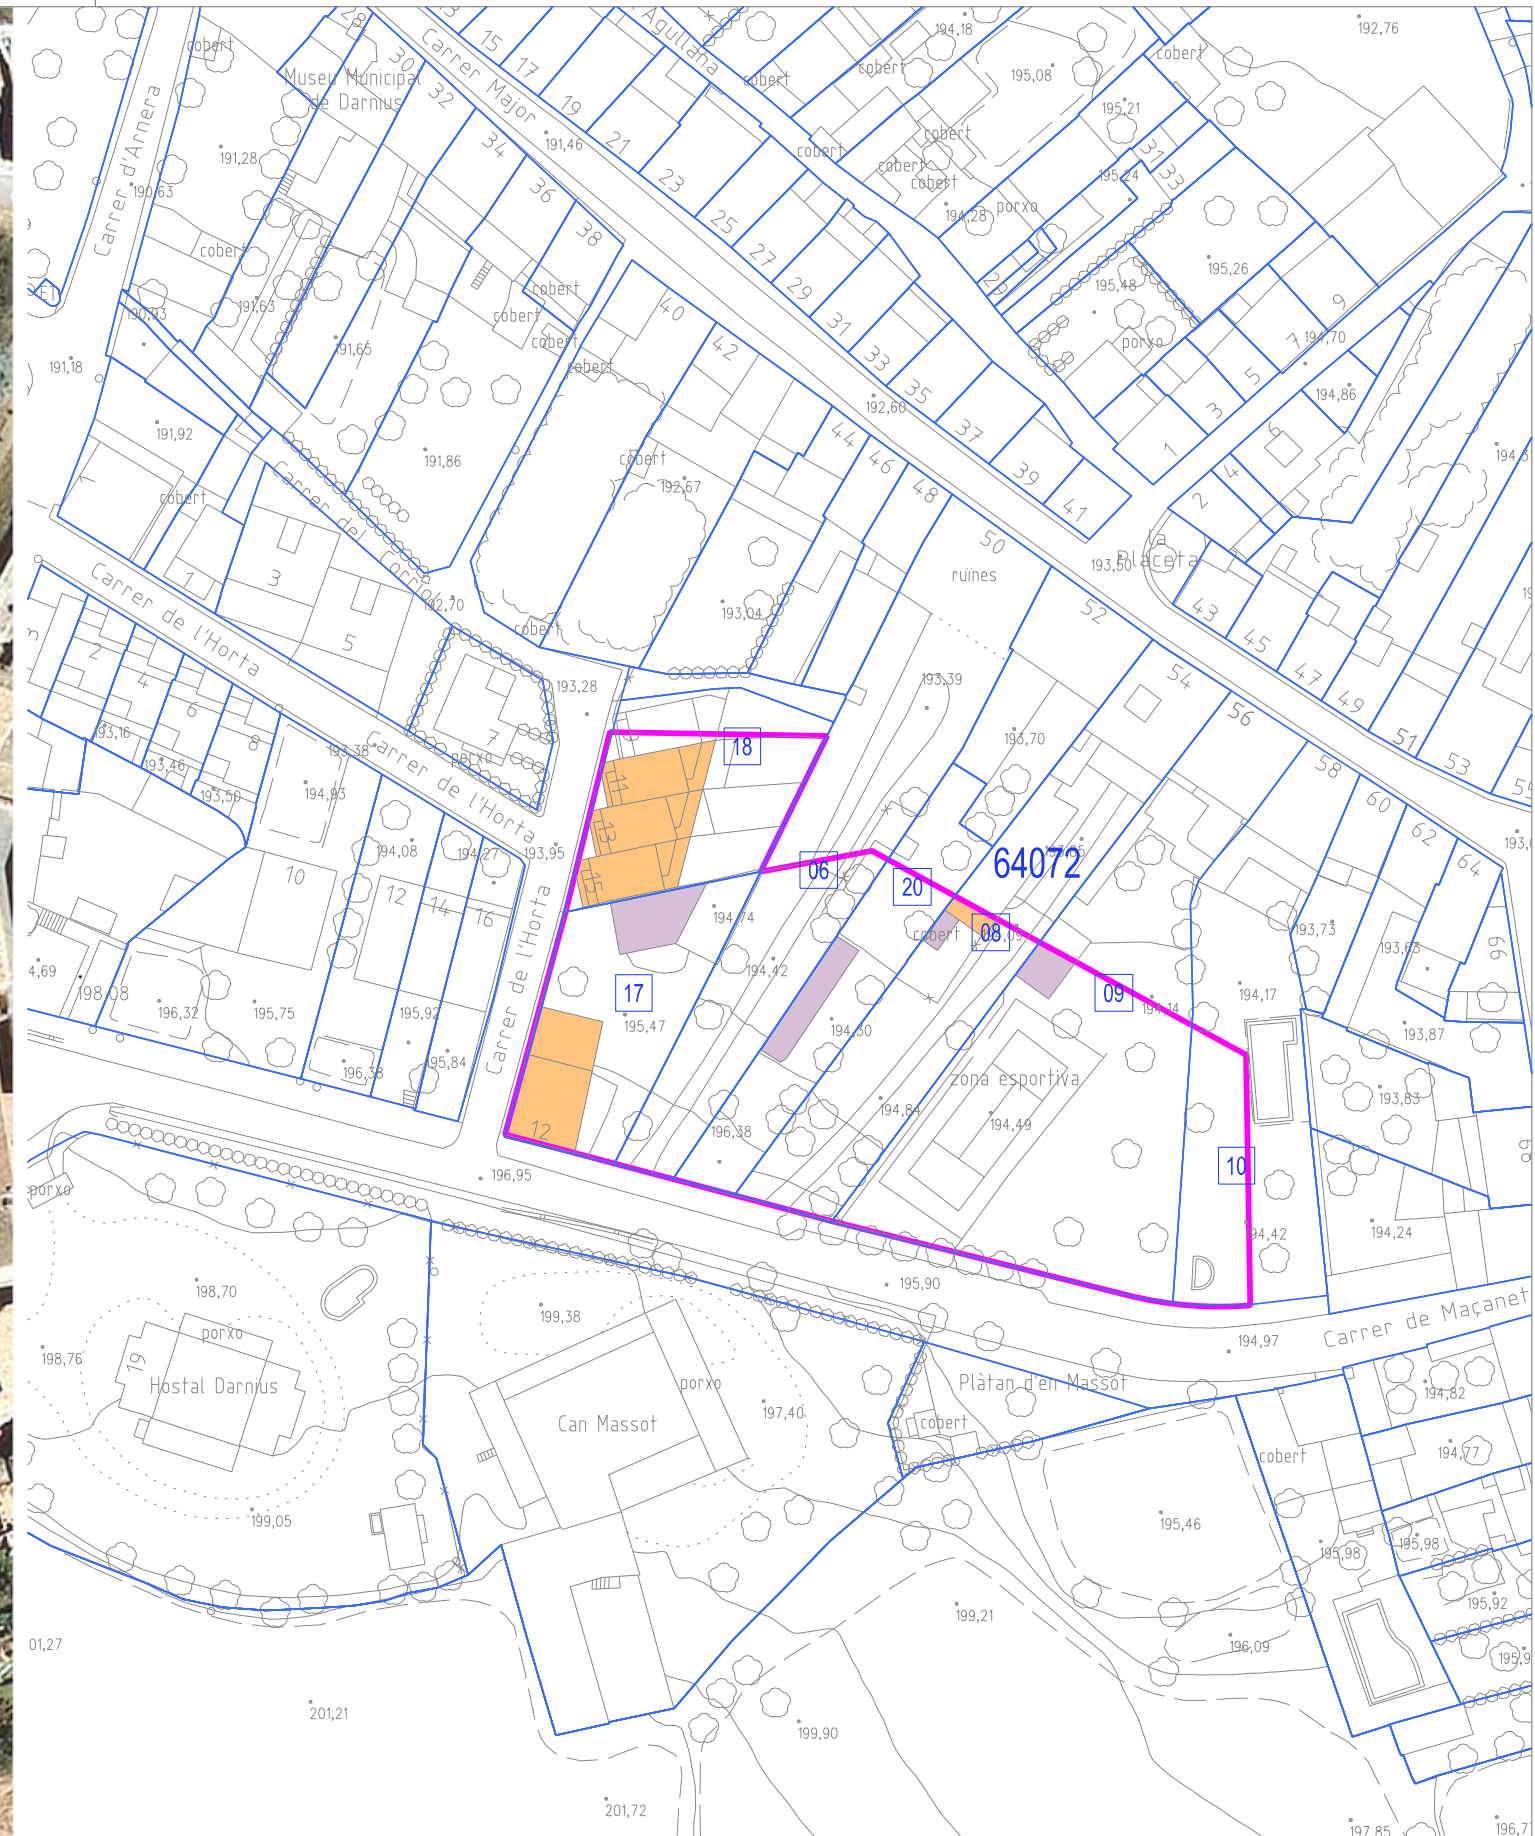

TOPOGRAFIA I CADASTRE

- LÍMIT ÀMBIT
- PARCEL·LA CADASTRAL EDIFICACIÓ PRINCIPAL
- EDIFICACIÓ AUXILIAR

Aprovació inicial                      arquitectes redactors  
 Aprovació provisional               IMMA MATABOSCH  
 Aprovació definitiva                 VÍCTOR ALEGRÍ

**AJUNTAMENT DE DARNIUS**  
 MODIFICACIÓ DE LES NSP PER A LA REGULACIÓ DE LA ZONA D'APROFITAMENT PRIVAT 2.3 I AJUSTOS DELS ÀMBITS GRÀFICS  
 ORTOFOTOMAPA, TOPOGRAFIA I CADASTRE  
 ÀMBIT B

DinA3 - ESCALA 1/1000  
 DinA1 - ESCALA 1/500