


ORTOFOTOMAPA

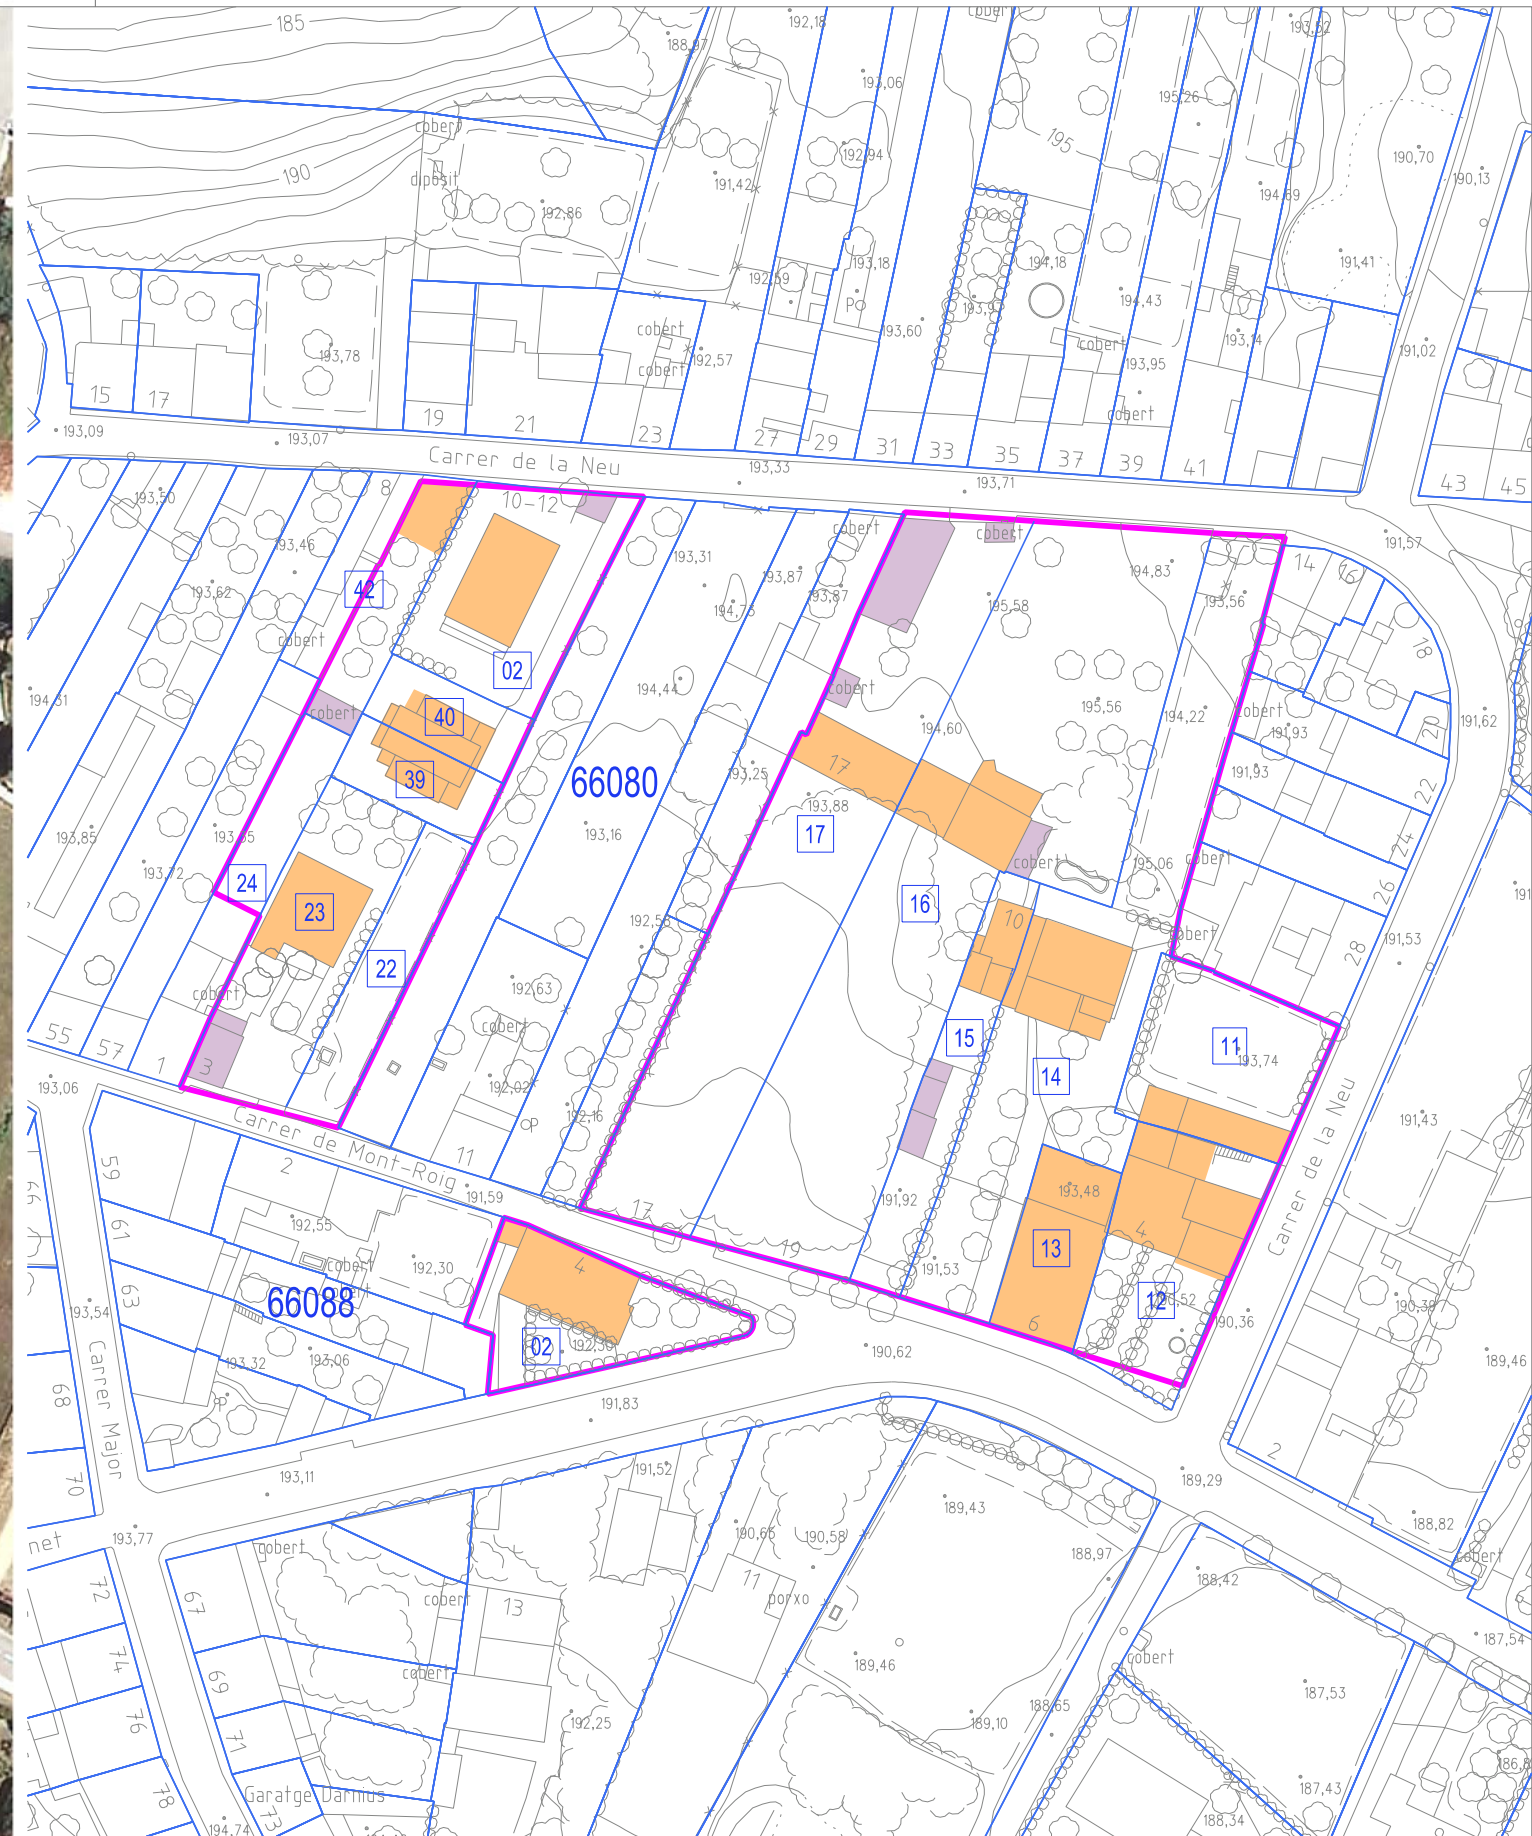

TOPOGRAFIA I CADASTRE

- LÍMIT ÀMBIT
- PARCEL·LA CADASTRAL
- EDIFICACIÓ PRINCIPAL
- EDIFICACIÓ AUXILIAR

Aprovació inicial                      arquitectes redactors  
 Aprovació provisional                IMMA MATABOSCH  
 Aprovació definitiva                  VÍCTOR ALEGRÍ

## AJUNTAMENT DE DARNIUS

MODIFICACIÓ DE LES NSP PER A LA REGULACIÓ DE LA ZONA D'APROFITAMENT PRIVAT 2.3 I AJUSTOS DELS ÀMBITS GRÀFICS

ORTOFOTOMAPA, TOPOGRAFIA I CADASTRE  
 ÀMBITS CDE



DinA3 - ESCALA 1/1000  
 DinA1 - ESCALA 1/500

Full 3 de 3

**3.3**