


PLANEJAMENT VIGENT

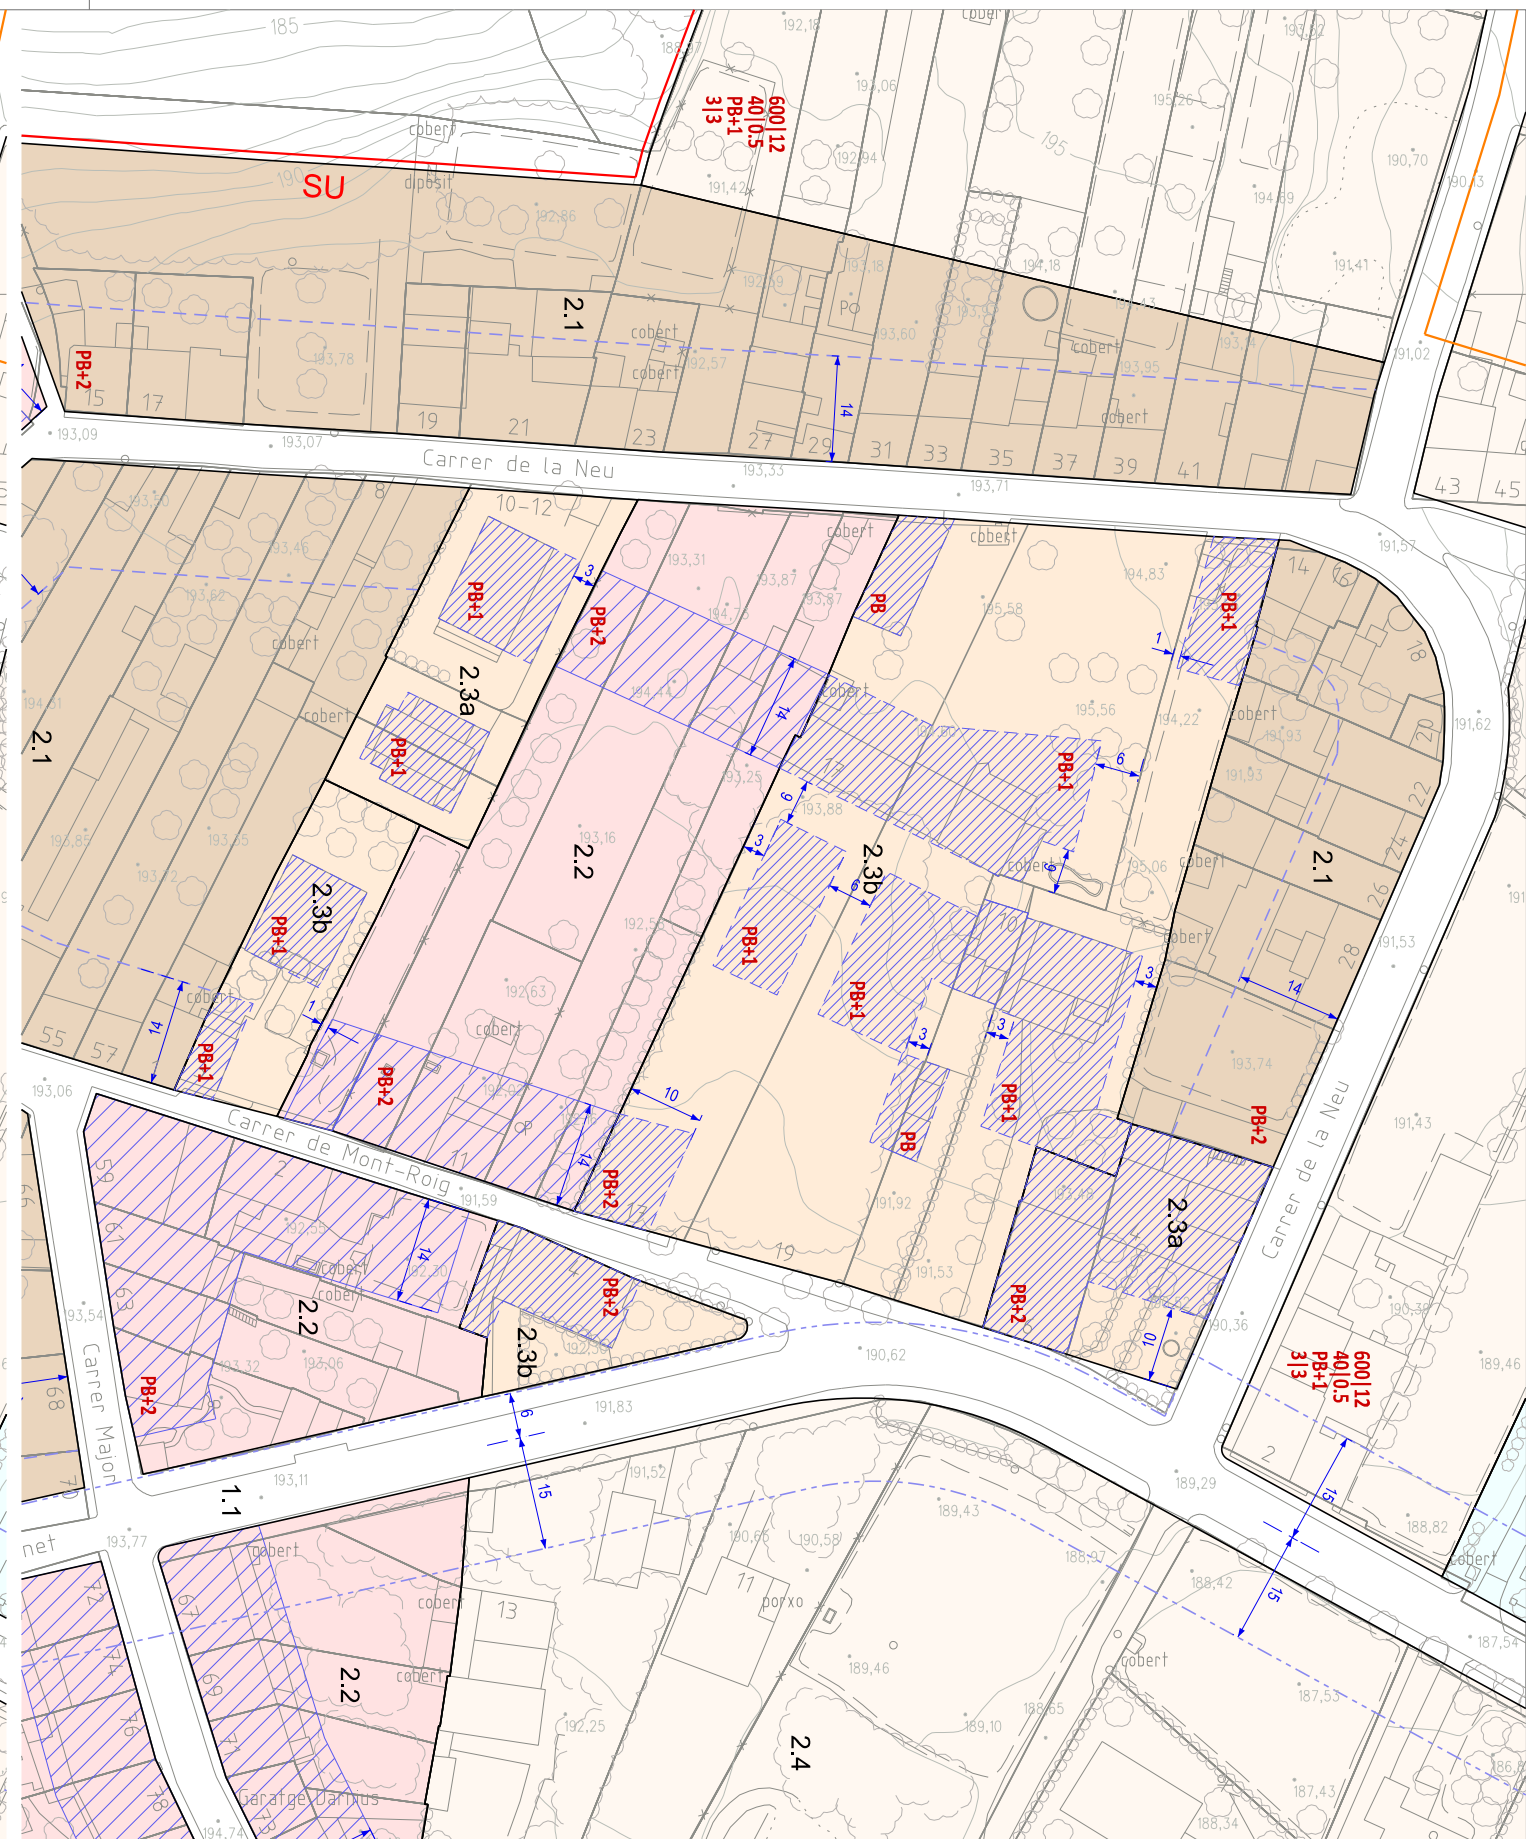

PLANEJAMENT PROPOSAT

 OCUPACIÓ MÀXIMA

Aprovació inicial arquitectes redactors
 Aprovació provisional IMMA MATABOSCH
 Aprovació definitiva VÍCTOR ALEGRÍ

AJUNTAMENT DE DARNIUS

MODIFICACIÓ DE LES NSP PER A LA REGULACIÓ DE LA ZONA D'APROFITAMENT PRIVAT 2.3 I AJUSTOS DELS ÀMBITS GRÀFICS

PROPOSTA
 ÀMBITS CDE



DinA3 - ESCALA 1/1000
 DinA1 - ESCALA 1/500

Full 3 de 3

4.3